



LAS CARACTERÍSTICAS DE LA VIVIENDA Y LAS INSTALACIONES ESTARÁN SUPEDITADAS A LAS EXIGENCIAS DE LAS NORMATIVAS VIGENTES, ASÍ COMO DE LAS SOLUCIONES TÉCNICAS DETERMINADAS POR LA DIRECCIÓN FACULTATIVA. PLANO DE PROYECTO BÁSICO. SUJETO A MODIFICACIONES A CRITERIO DE LA DIRECCIÓN FACULTATIVA. LAS SUPERFICIES DEFINITIVAS SERÁN LAS RESULTANTES DE LA EJECUCIÓN EN LA OBRA.

PLANTA BAJA

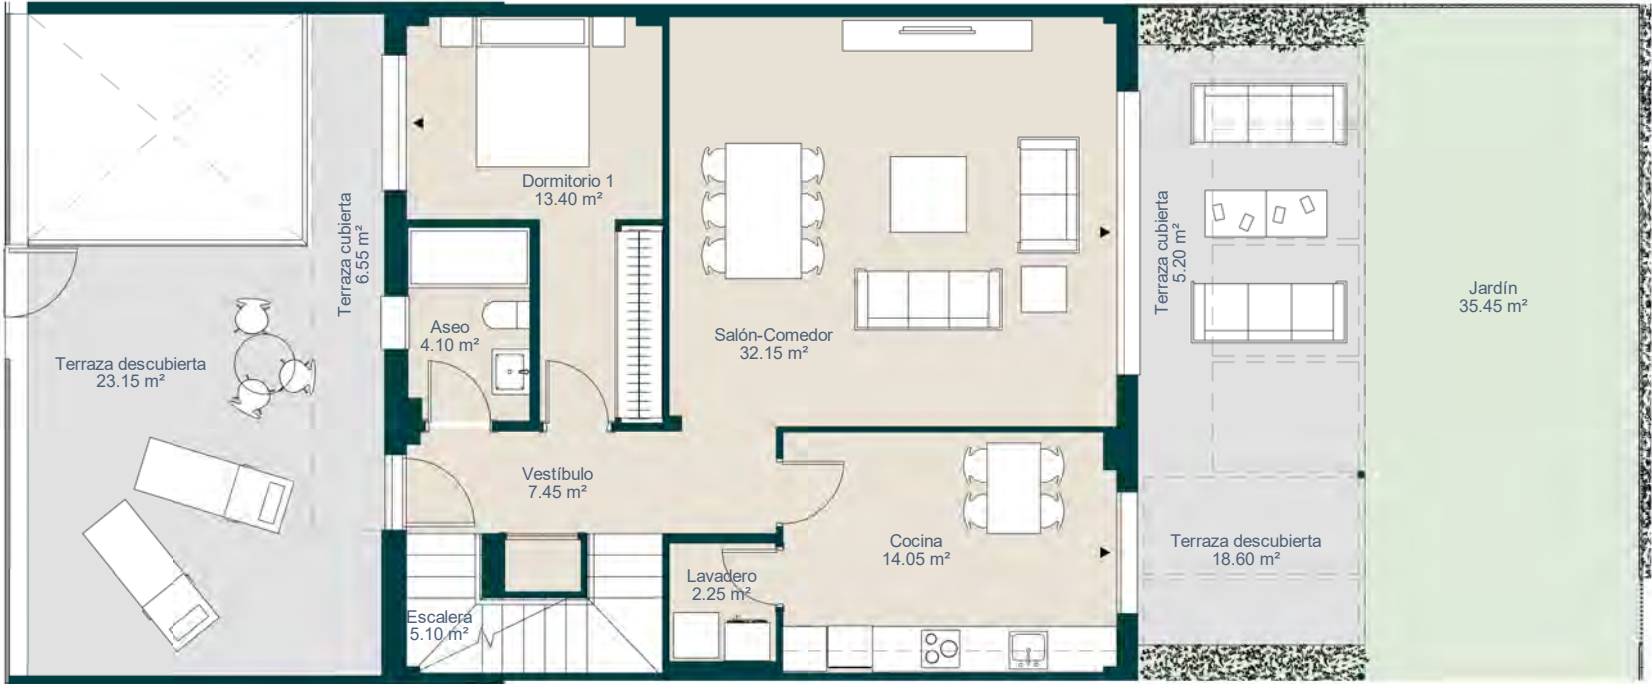

PLANTA PRIMERA

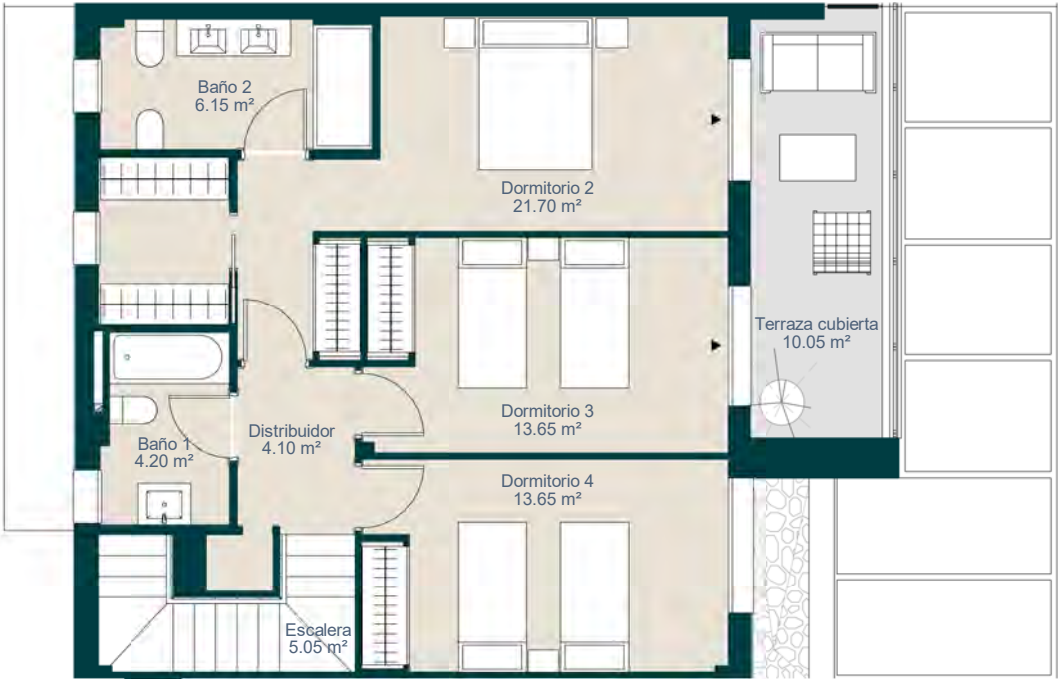

PLANTA SÓTANO




Superficies Unifamiliar B03

Superficie Útil Interior	175.00 m²
--------------------------	-----------

Superficie Útil Exterior	98.95 m²
--------------------------	----------

Patio inglés	14.40 m²
Superficie Útil Total	288.40 m²

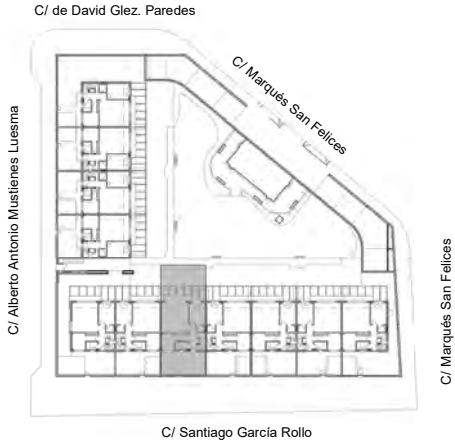

UNIFAMILIAR 7

Escala 1/100 en A3 VIVIENDA:

CONJUNTO RESIDENCIAL DE 11 VIVIENDAS, APARCAMIENTOS Y ZONA COMUNITARIA
C/ SANTIAGO GRACÍA ROYO, C/ ALBERTO ANTONIO MUSTIENES LUESMA, MARQUÉS DE SAN FELICES Y C/ DE DAVIZ GLEZ. PAREDES. SECTOR 56/1, MANZANA 5. ZARAGOZA