


LOCAL COLINDANTE, C/ EL CARMEN n° 13

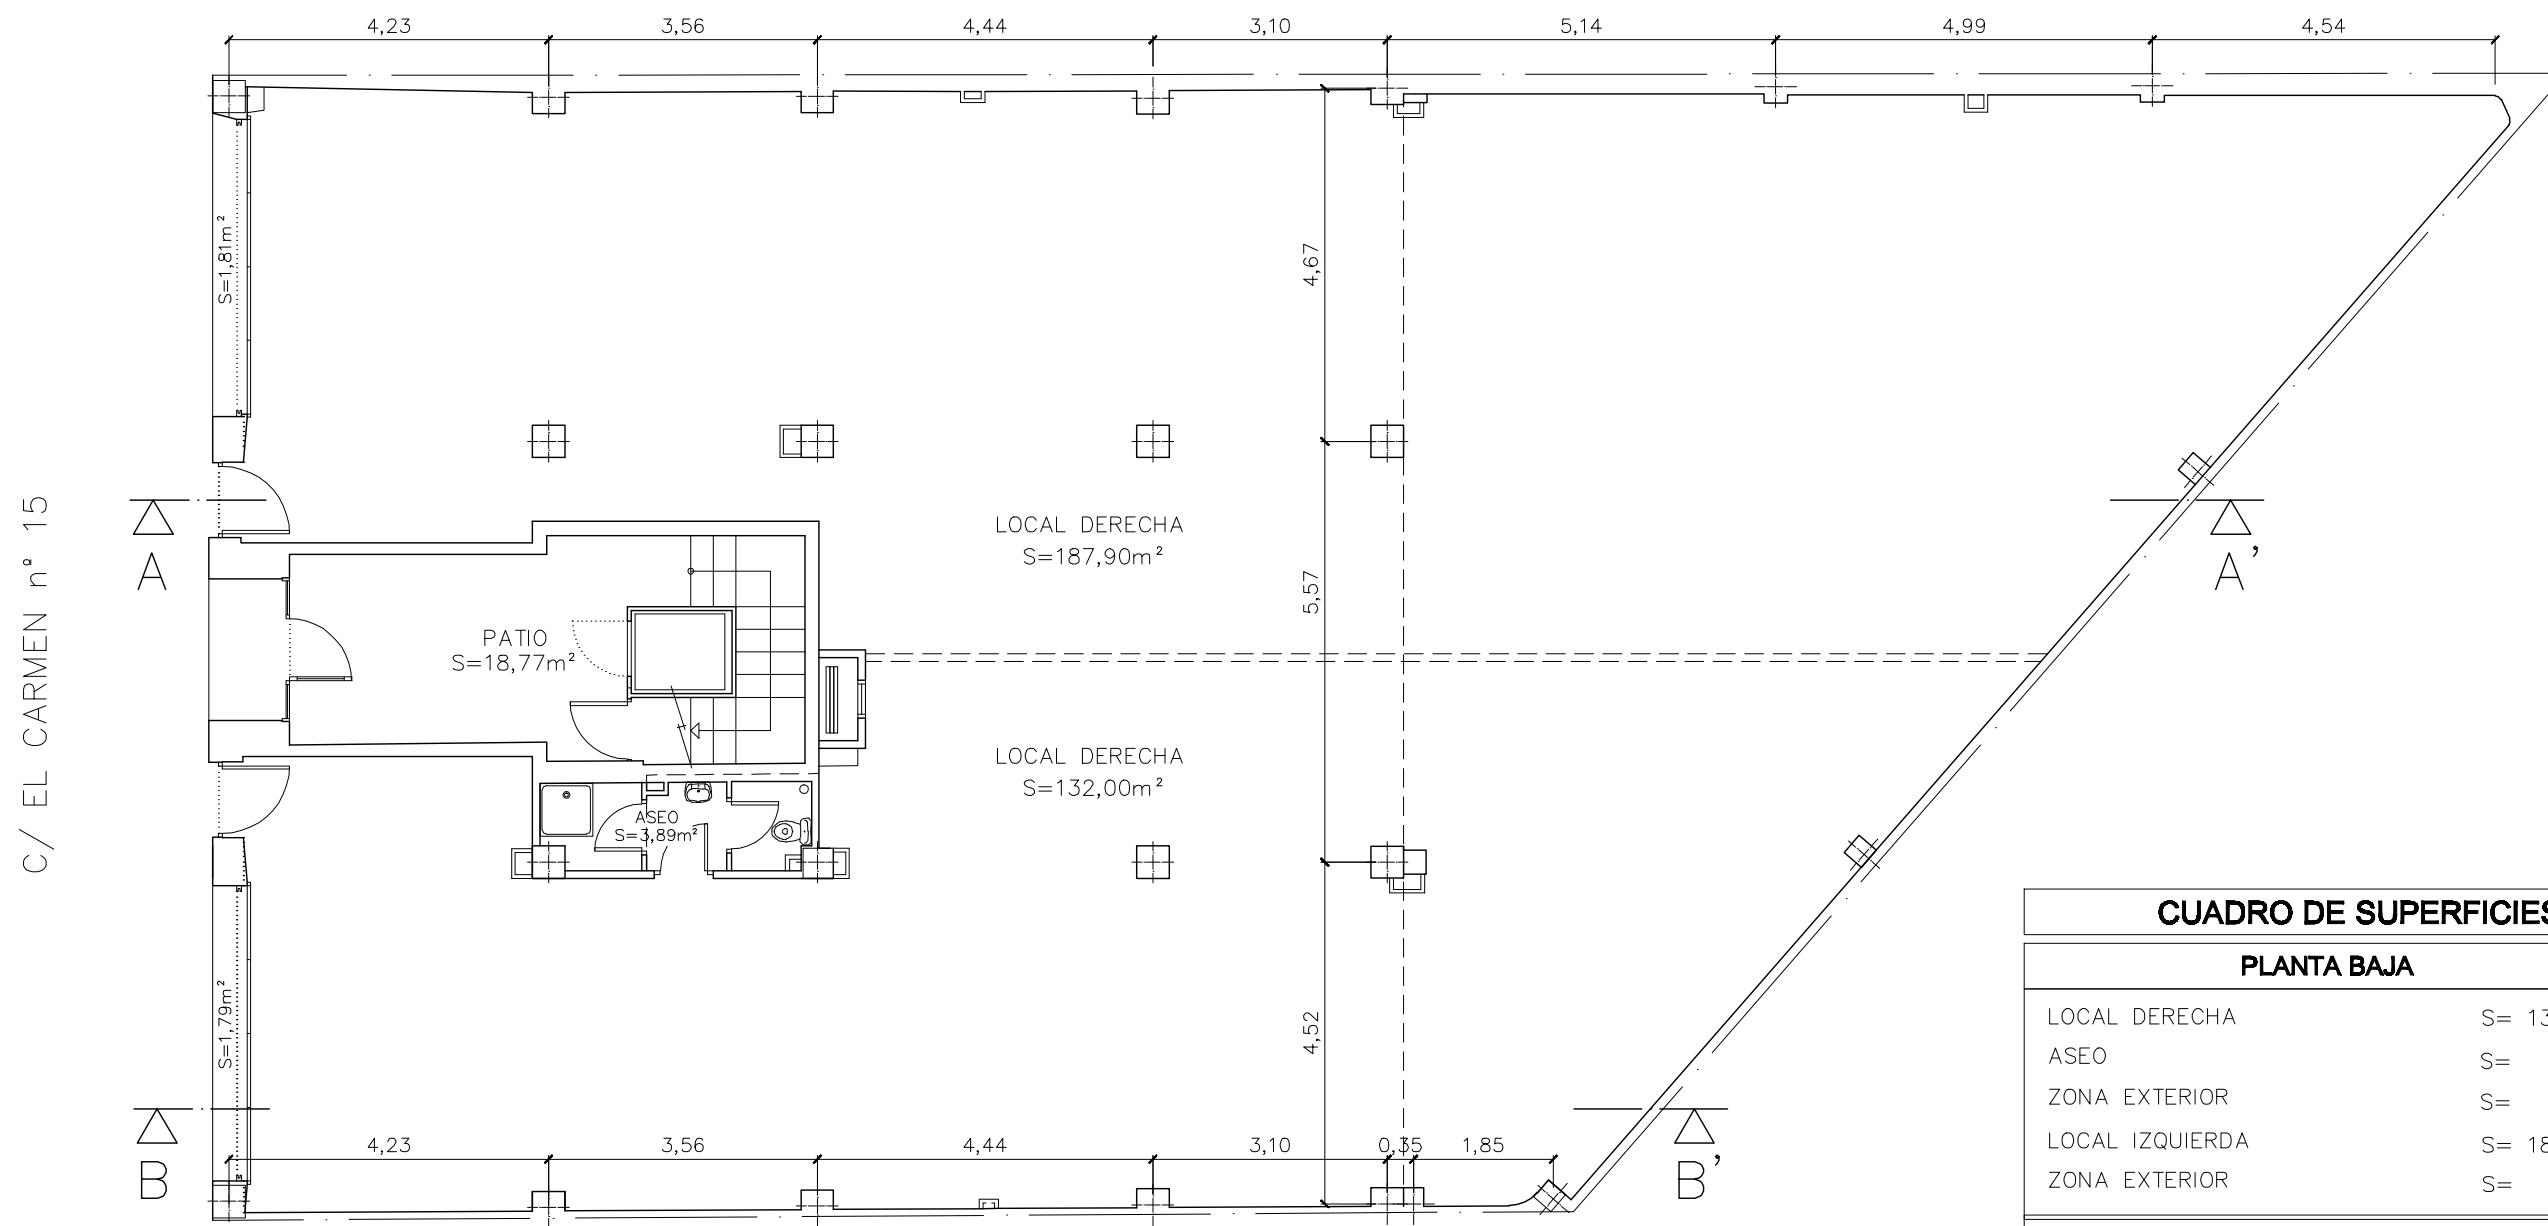

LOCAL COLINDANTE, C/ EL CARMEN n° 17

PLANTA BAJA
 ESCALA 1/100 - OCT 2016

CUADRO DE SUPERFICIES

PLANTA BAJA

LOCAL DERECHA	S= 132,00 m ²
ASEO	S= 3,89 m ²
ZONA EXTERIOR	S= 1,79 m ²
LOCAL IZQUIERDA	S= 187,90 m ²
ZONA EXTERIOR	S= 1,81 m ²
TOTAL SUPERF. UTIL LOCAL DCHA.	S= 137,68 m ²
TOTAL SUPERF. UTIL LOCAL IZQUD.	S= 189,74 m ²
TOTAL SUPERFICIE UTIL LOCALES	S= 327,42 m ²
TOTAL SUPERFICIE CONSTRUIDA	S= 363,00 m ²