


C/ BLASÓN ARAGONES, 2

C/ CUATRO DE AGOSTO, 3

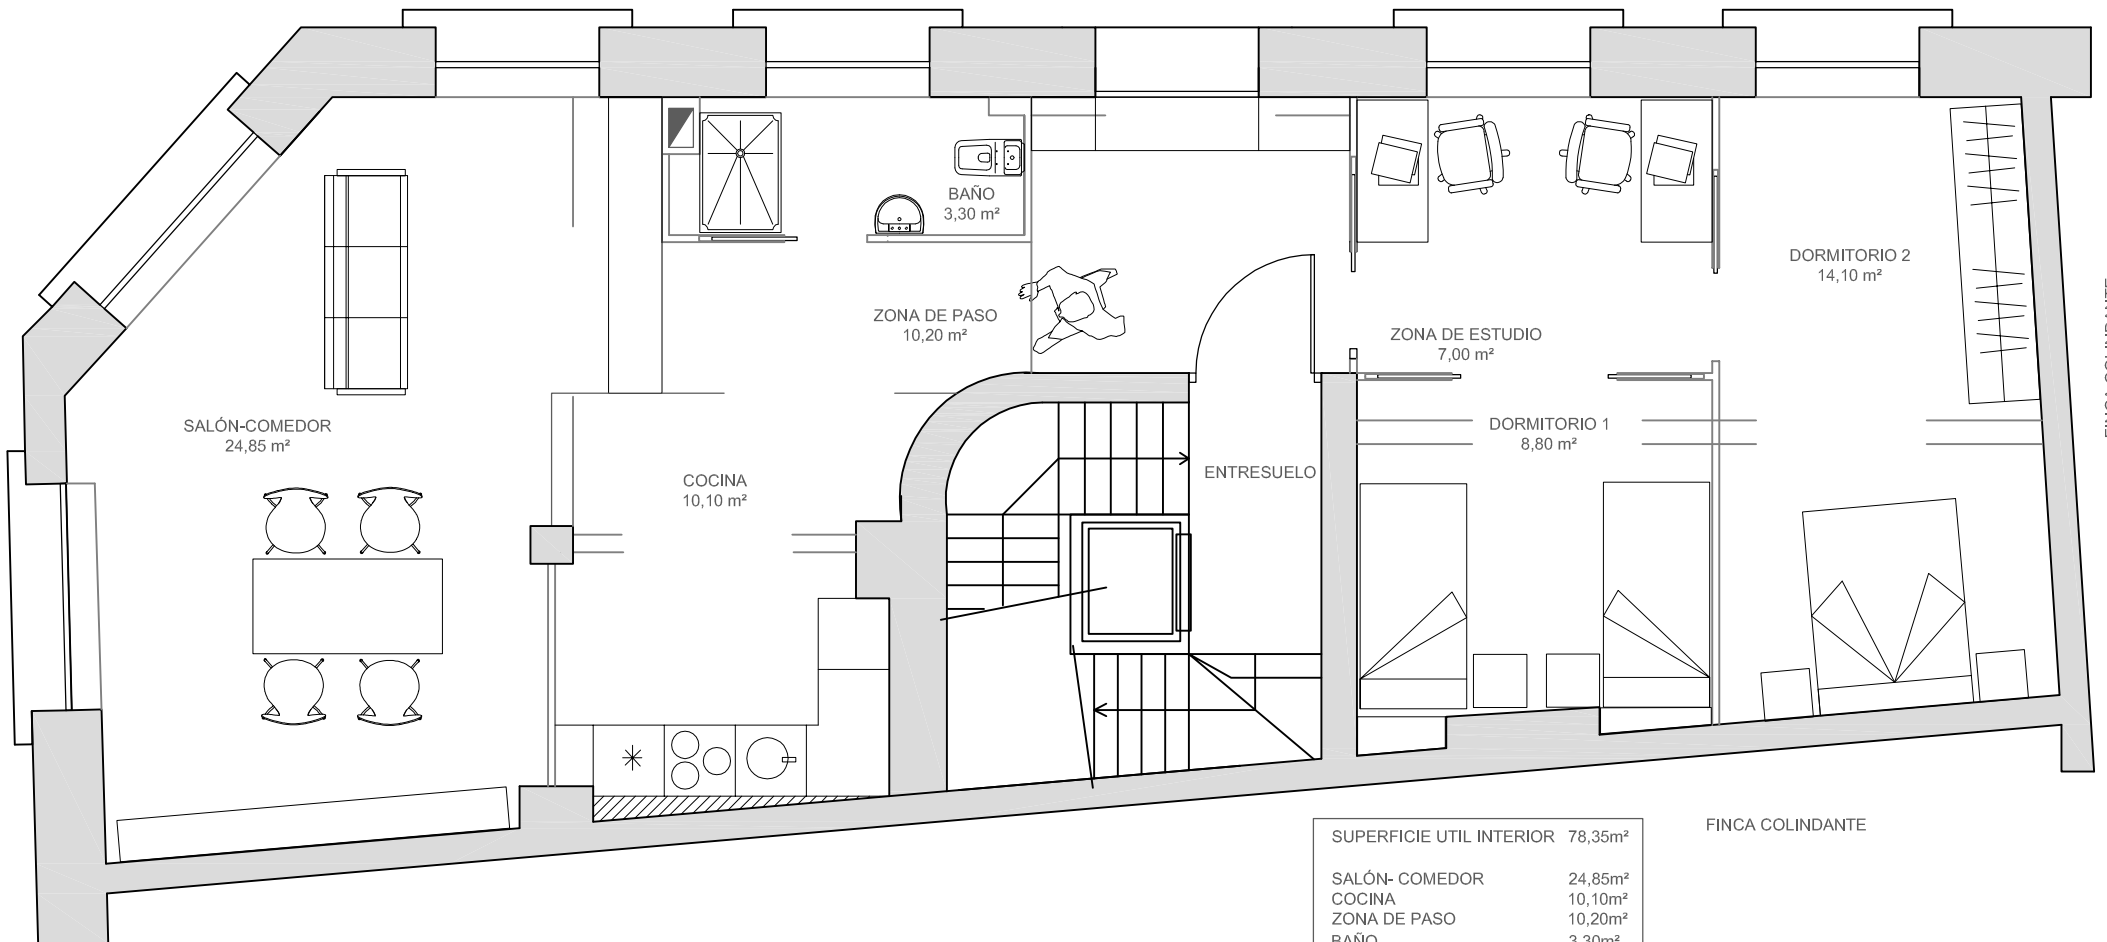

FINCA COLINDANTE

FINCA COLINDANTE

FINCA COLINDANTE

SUPERFICIE UTIL INTERIOR	78,35m ²
SALÓN- COMEDOR	24,85m ²
COCINA	10,10m ²
ZONA DE PASO	10,20m ²
BAÑO	3,30m ²
ZONA DE ESTUDIO	7,00m ²
DORMITORIO 1	8,80m ²
DORMITORIO 2	14,10
SUPERFICIE EXTERIOR	6,15m ²