


PLANTA PRIMERA

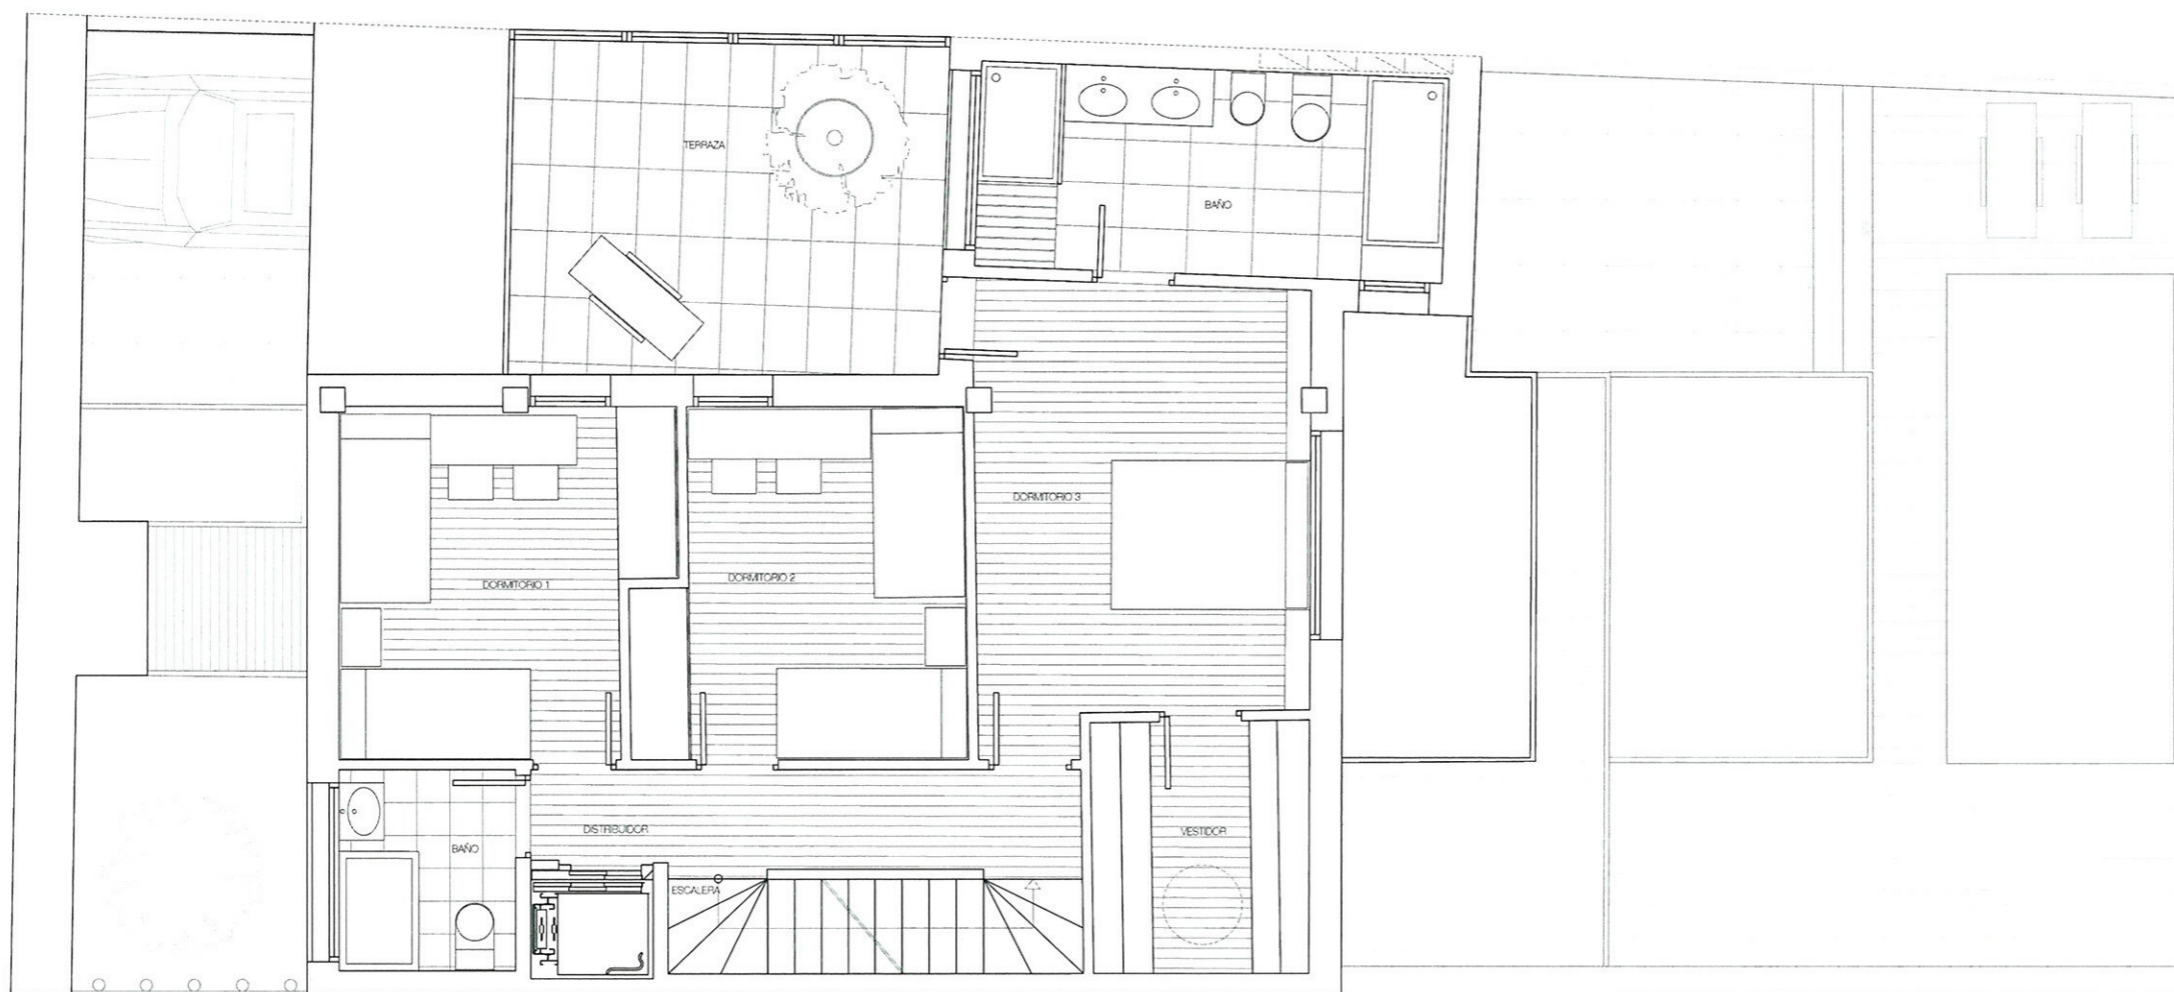

TIPO SUR

SUPERFICIES ÚTILES
PLANTA SÓTANO

Baño	3,51 m ²
Habitación	10,09 m ²
Lavado	6,05 m ²
Sala	51,00 m ²
Dispensa	6,67 m ²

Subtotal cerrado 77,32 m²

Patio 1	53,87 m ²
Patio 2	14,43 m ²

Subtotal abierto 68,30 m²

Porche 1	19,92 m ²
Porche 2	12,71 m ²

Subtotal porches 32,63 m²

TOTAL 178,25 m²

SUPERFICIES ÚTILES
PLANTA BAJA

Aseo	1,80 m ²
Distribuidor	5,29 m ²
Estar	42,63 m ²
Escalera	3,95 m ²
Cocina	13,20 m ²

Subtotal cerrado 66,87 m²

Terraza	8,11 m ²
Acceso	3,71 m ²

Subtotal abierto 11,82 m²

Zaguán	4,30 m ²
Garaje 1	14,20 m ²
Garaje 2	16,58 m ²

Subtotal porches 35,08 m²

TOTAL 113,77 m²

SUPERFICIES ÚTILES
PLANTA PRIMERA

Baño	3,41 m ²
Dormitorio 1	10,92 m ²
Dormitorio 2	10,74 m ²
Dormitorio 3	13,61 m ²
Escalera	3,95 m ²
Distribuidor	5,62 m ²
Vestidor	5,63 m ²
Baño	8,90 m ²

Subtotal cerrado 62,78 m²

Terraza 13,79 m²

Subtotal abierto 13,79 m²

TOTAL 76,57 m²

SUPERFICIES ÚTILES
PLANTA SEGUNDA

Baño	3,60 m ²
Sala	20,40 m ²
Invernadero	3,00 m ²
Escalera	3,95 m ²

Subtotal cerrado 30,95 m²

Terraza 1	7,80 m ²
Terraza 2	13,19 m ²

Subtotal abierto 20,99 m²

TOTAL 51,94 m²

CERRADOS 237,92 m²

ABIERTOS 114,90 m²

PORCHES 67,71 m²

TOTAL 420,53 m²