


TIPO SUR

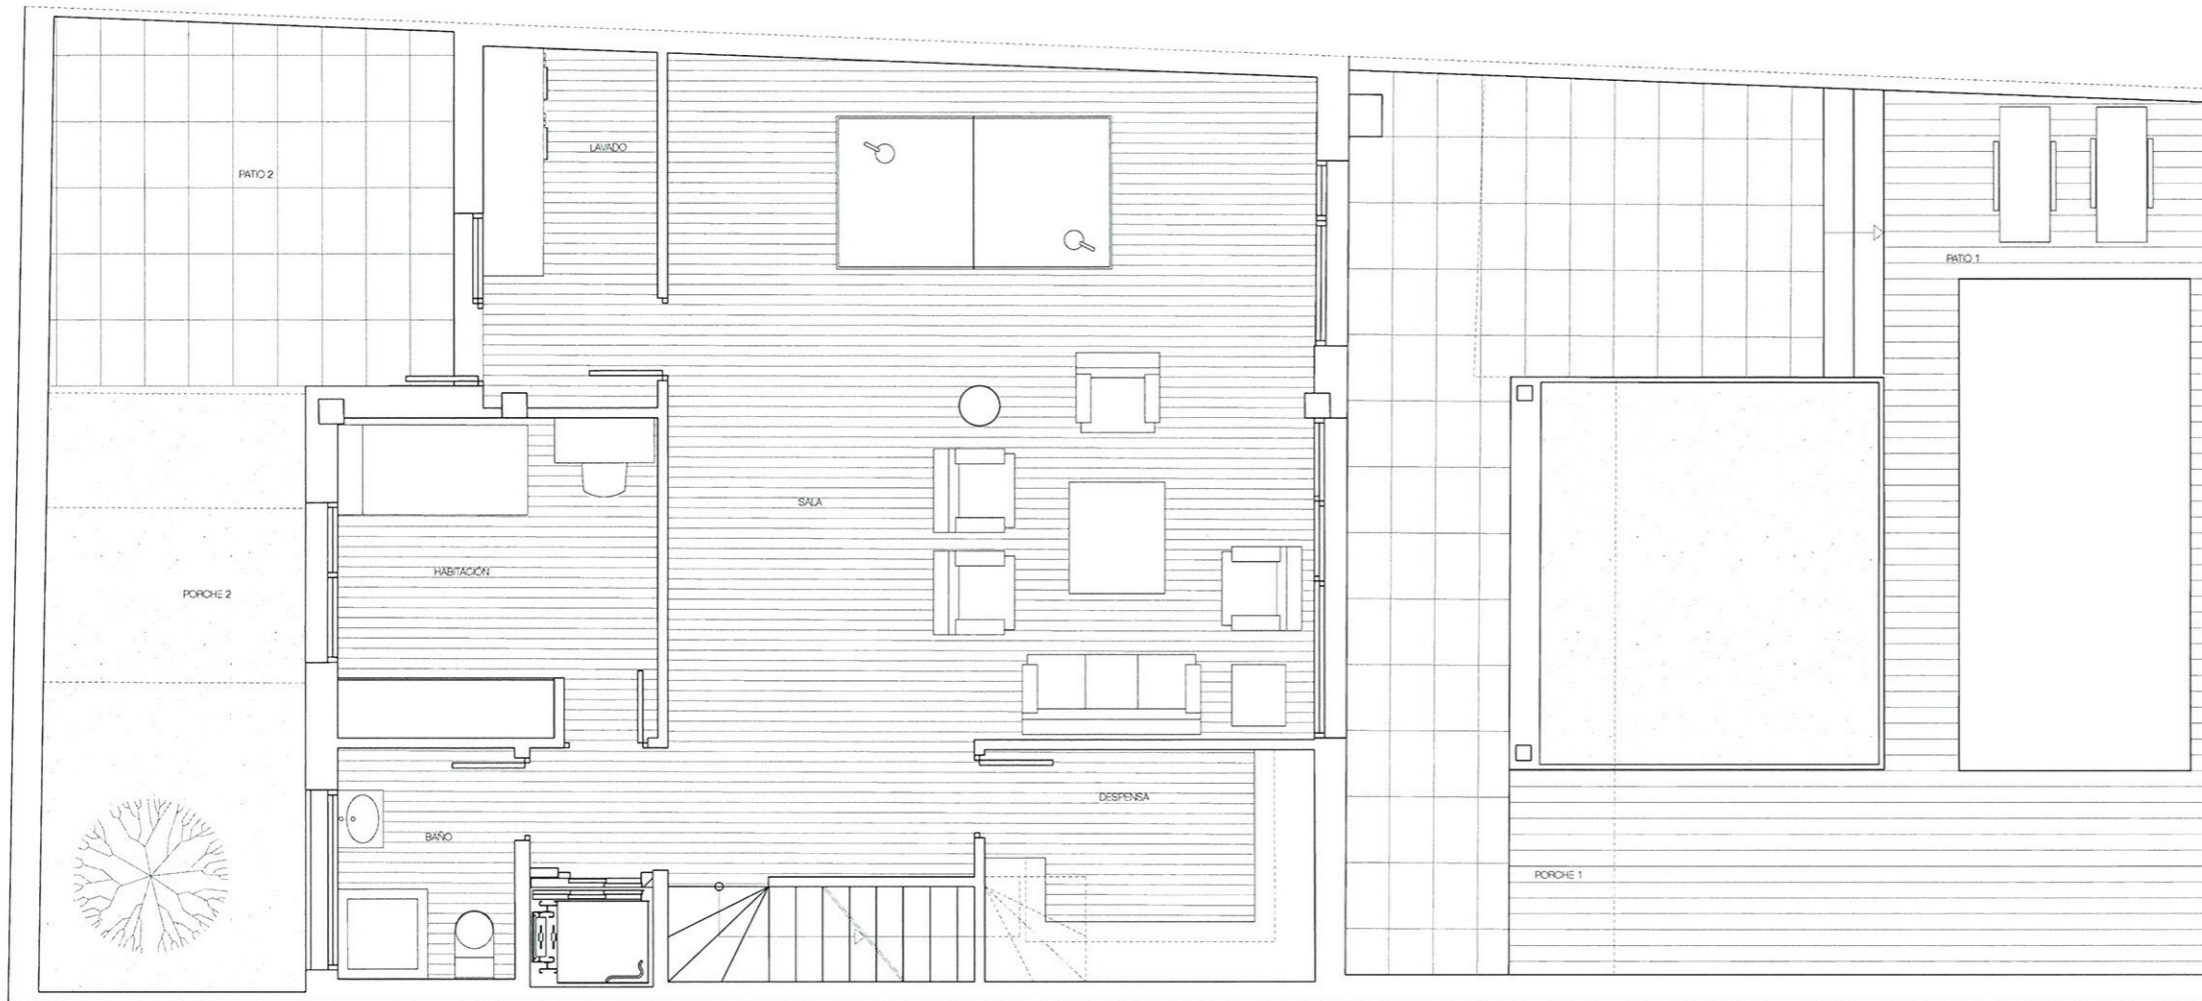

SUPERFICIES ÚTILES  
PLANTA SÓTANO

Baño	3,51 m <sup>2</sup>
Habitación	10,09 m <sup>2</sup>
Lavado	6,05 m <sup>2</sup>
Sala	51,00 m <sup>2</sup>
Despensa	6,67 m <sup>2</sup>

Subtotal cerrado 77,32 m<sup>2</sup>

Patio 1	53,87 m <sup>2</sup>
Patio 2	14,43 m <sup>2</sup>

Subtotal abierto 68,30 m<sup>2</sup>

Porche 1	19,92 m <sup>2</sup>
Porche 2	12,71 m <sup>2</sup>

Subtotal porches 32,63 m<sup>2</sup>

TOTAL 178,25 m<sup>2</sup>

SUPERFICIES ÚTILES  
PLANTA BAJA

Asso	1,80 m <sup>2</sup>
Distribuidor	5,29 m <sup>2</sup>
Estar	42,63 m <sup>2</sup>
Escalera	3,95 m <sup>2</sup>
Cocina	13,20 m <sup>2</sup>

Subtotal cerrado 66,87 m<sup>2</sup>

Terraza	8,11 m <sup>2</sup>
Acceso	3,71 m <sup>2</sup>

Subtotal abierto 11,82 m<sup>2</sup>

Zaguán	4,30 m <sup>2</sup>
Garaje 1	14,20 m <sup>2</sup>
Garaje 2	16,58 m <sup>2</sup>

Subtotal porches 35,08 m<sup>2</sup>

TOTAL 113,77 m<sup>2</sup>

SUPERFICIES ÚTILES  
PLANTA PRIMERA

Baño	3,41 m <sup>2</sup>
Dormitorio 1	10,92 m <sup>2</sup>
Dormitorio 2	10,74 m <sup>2</sup>
Dormitorio 3	13,61 m <sup>2</sup>
Escalera	3,95 m <sup>2</sup>
Distribuidor	5,62 m <sup>2</sup>
Vestidor	5,63 m <sup>2</sup>
Baño	8,90 m <sup>2</sup>

Subtotal cerrado 62,78 m<sup>2</sup>

Terraza 13,79 m<sup>2</sup>

Subtotal abierto 13,79 m<sup>2</sup>

TOTAL 76,57 m<sup>2</sup>

SUPERFICIES ÚTILES  
PLANTA SEGUNDA

Baño	3,60 m <sup>2</sup>
Sala	20,40 m <sup>2</sup>
Invernadero	3,00 m <sup>2</sup>
Escalera	3,95 m <sup>2</sup>

Subtotal cerrado 30,95 m<sup>2</sup>

Terraza 1	7,80 m <sup>2</sup>
Terraza 2	13,19 m <sup>2</sup>

Subtotal abierto 20,99 m<sup>2</sup>

TOTAL 51,94 m<sup>2</sup>

CERRADOS 237,92 m<sup>2</sup>

ABIERTOS 114,90 m<sup>2</sup>

PORCHES 67,71 m<sup>2</sup>

TOTAL 420,53 m<sup>2</sup>