





ESC 2. PLANTA 4C - B	
2 DORMITORIOS	
SUP. ÚTIL CERRADA :	81,00 m ²
SUP. ÚTIL ABIERTA :	18,78 m ²
SUP. ÚTIL TOTAL :	99,78 m ²
SUP. DESCUBIERTA :	56,36 m ²

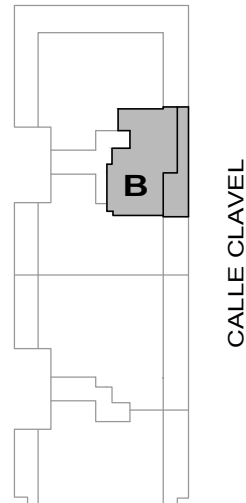


CALLE CLAVEL



Escala gráfica

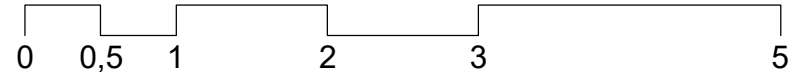


Documentación informativa sin carácter contractual y meramente ilustrativa, sujeta a modificaciones por exigencias técnicas, jurídicas o comerciales de la dirección facultativa o autoridad competente.
Las infografías son orientativas y podrán ser objeto de modificación con la elaboración de los proyectos técnicos. El mobiliario, decoración y objetos de ambientación son de carácter meramente decorativo y no son objeto de contratación.

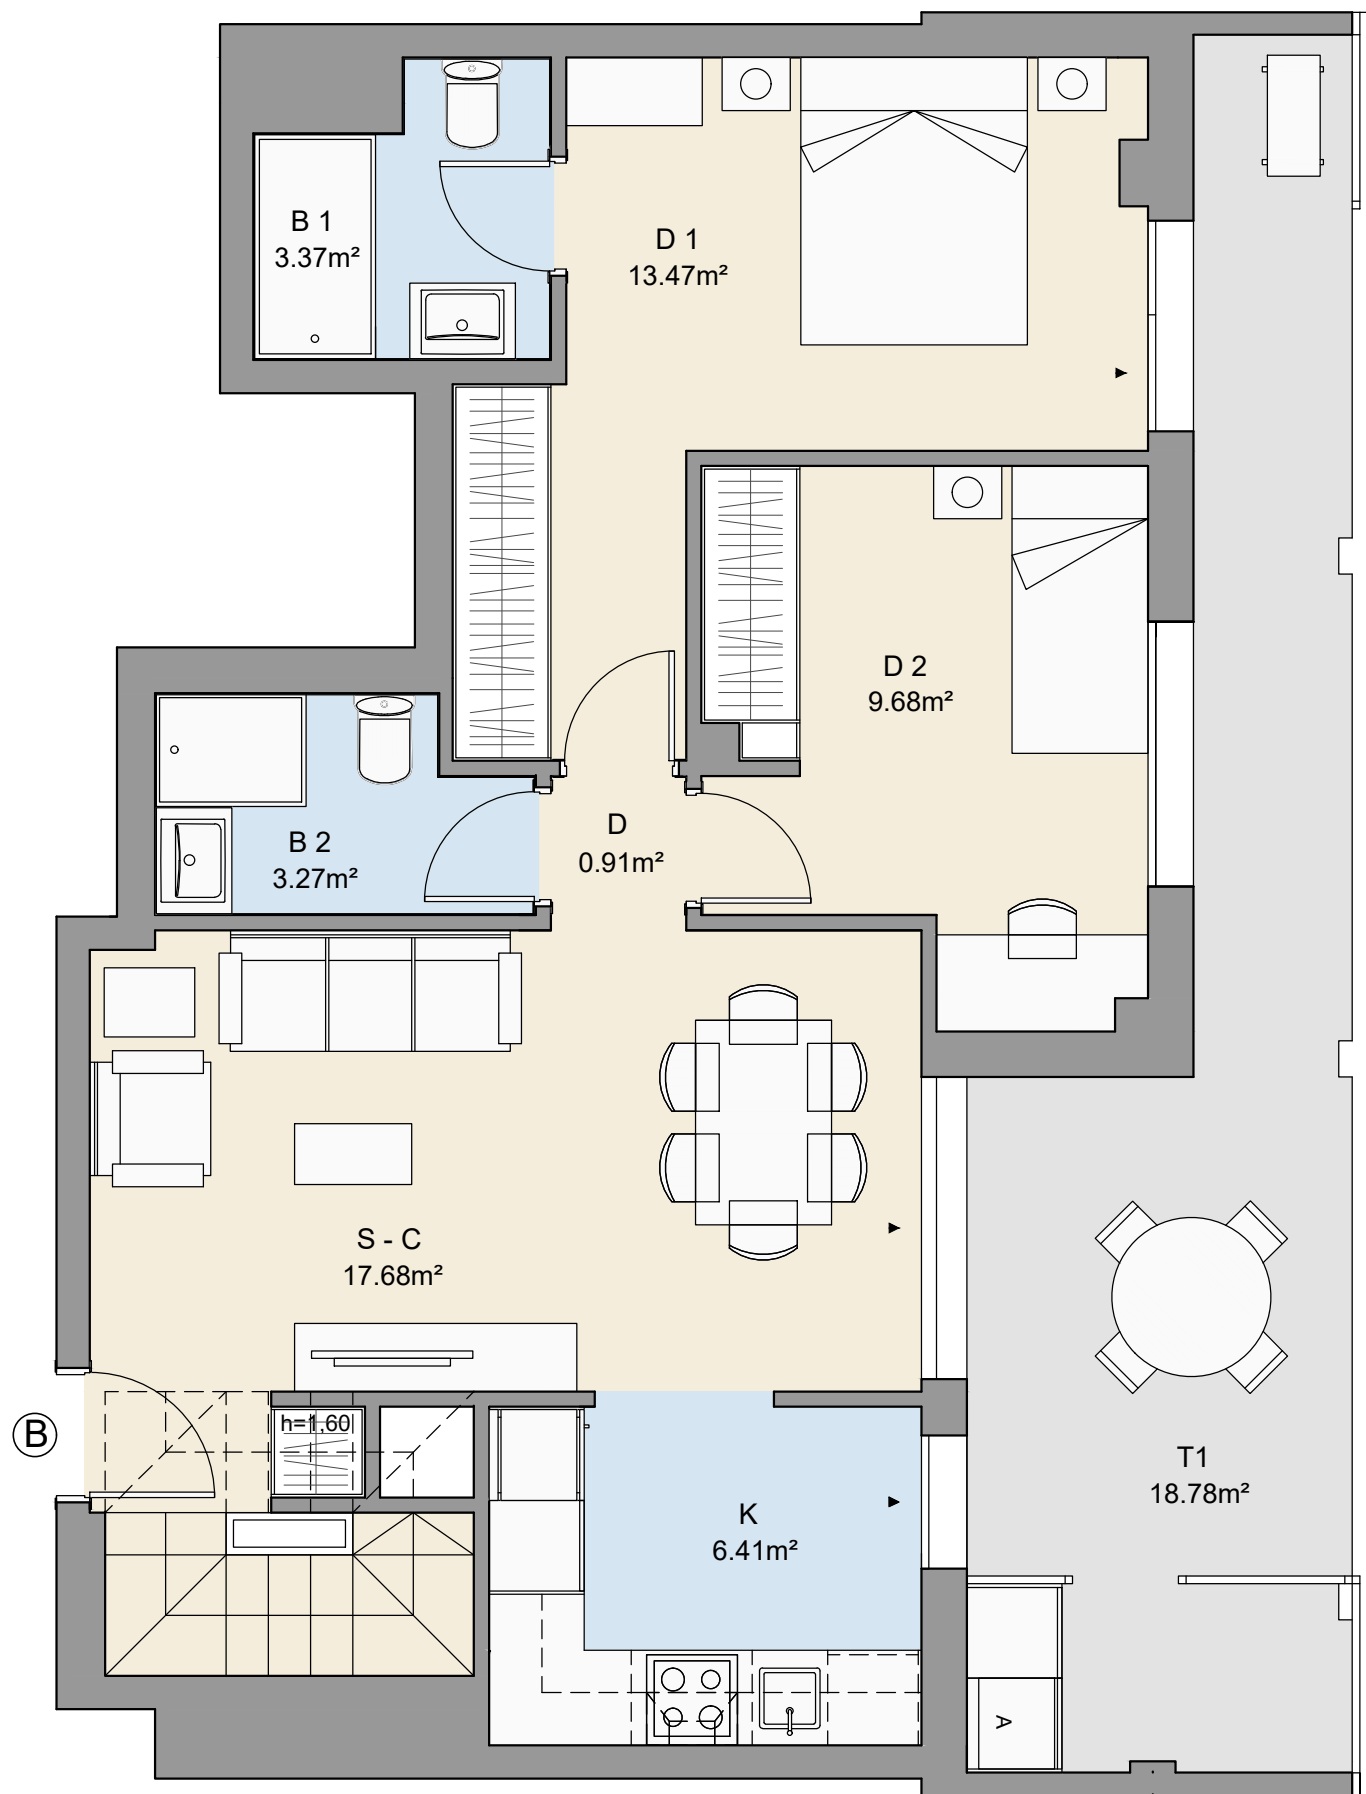




ESC 2. PLANTA 4C - B	
2 DORMITORIOS	
SUP. ÚTIL CERRADA :	81,00 m²
SUP. ÚTIL ABIERTA :	18,78 m²
SUP. ÚTIL TOTAL :	99,78 m²
SUP. DESCUBIERTA :	56,36 m²

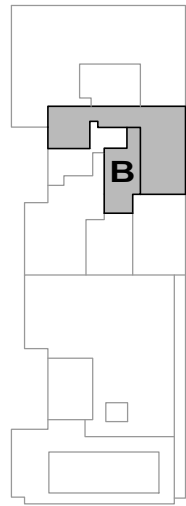

CALLE CLAVEL



Escala gráfica

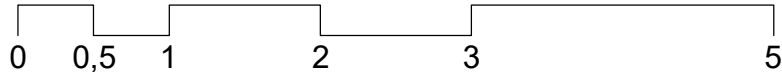

Documentación informativa sin carácter contractual y meramente ilustrativa, sujeta a modificaciones por exigencias técnicas, jurídicas o comerciales de la dirección facultativa o autoridad competente.
Las infografías son orientativas y podrán ser objeto de modificación con la elaboración de los proyectos técnicos. El mobiliario, decoración y objetos de ambientación son de carácter meramente decorativo y no son objeto de contratación.

