


1ª

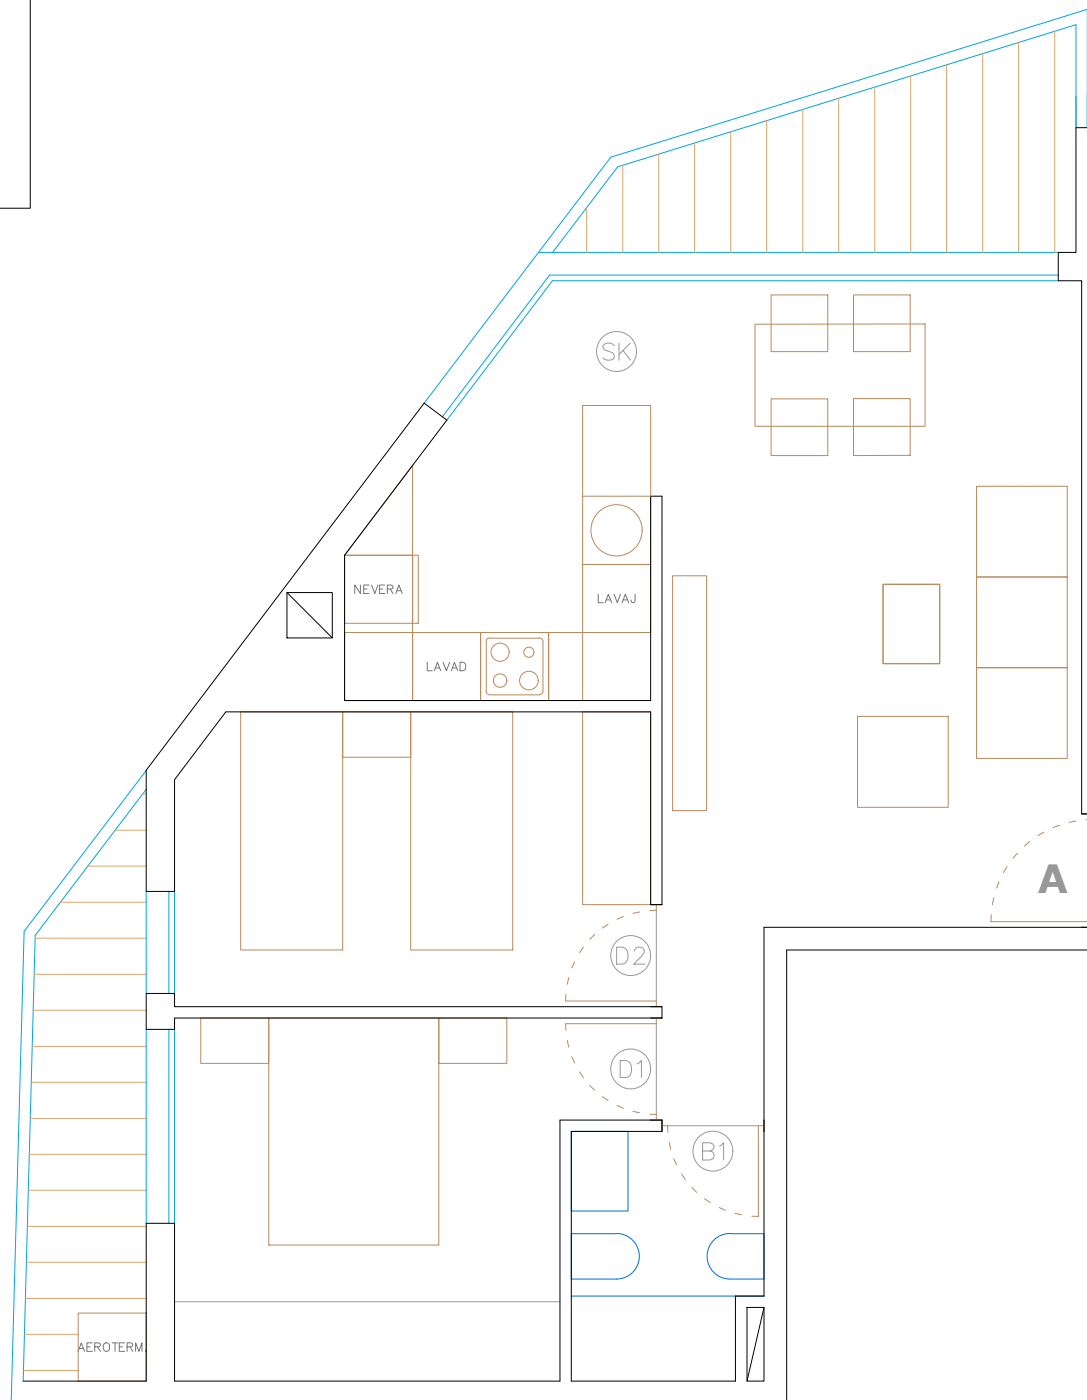

PLANTA PRIMERA - ESCALERA 1 - LETRA A

SUPERFICIES ÚTILES	
Pasillo-distribuidor	1.77 m ²
Salón-cocina (SK)	29.16 m ²
Dormitorio 1 (D1)	11.65 m ²
Dormitorio 2 (D2)	10.83 m ²
Baño 1 (B1)	3.60 m ²
Superficie útil cerrada	57.01 m²
Superficie útil exterior cubierta	10.48 m²

ESCALA A3 1:15 5 10 m

PLANTAS GENERALES Y AMUEBLAMIENTO
PLANTA 1ª - ESCALERA 1 - APARTAMENTO A
 Calle Tomás Garralaga - Plaza Ermita - Calle Tomás Pelayo, 50009, Zaragoza



..leganesifachadas leganes/logo-desplek-mk2-grande.png

La información gráfica que contiene este documento es orientativa, pudiendo estar sujeta a modificaciones como consecuencia de las exigencias técnicas, comerciales y jurídicas derivadas del proyecto de edificación y su ejecución. Todo el mobiliario que se muestra en este documento se ha incluido a efectos meramente decorativos y orientativos no formando parte en ningún caso de las viviendas objeto de venta.