


1ª

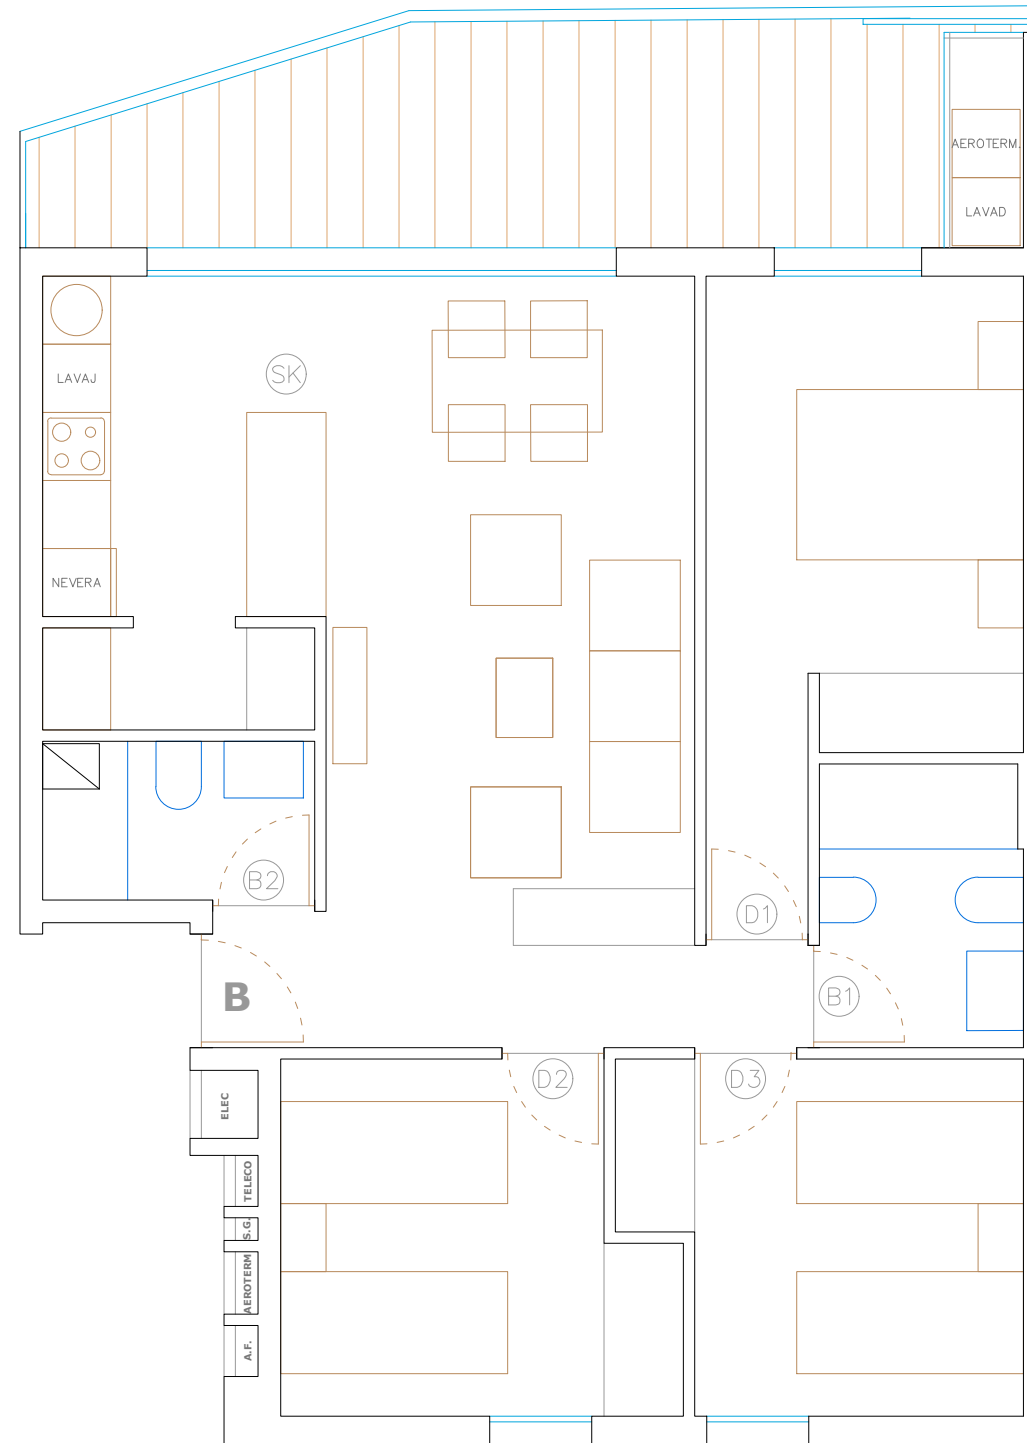

PLANTA PRIMERA - ESCALERA 1 - LETRA B

SUPERFICIES ÚTILES

Pasillo-distribuidor	5,50 m ²
Salón-cocina (SK)	28,10 m ²
Dormitorio 1 (D1)	13,10 m ²
Dormitorio 2 (D2)	10,00 m ²
Dormitorio 3 (D3)	10,20 m ²
Baño 1 (B1)	4,45 m ²
Baño 2 (B2)	3,35 m ²
Superficie útil cerrada	74,70 m²
Superficie útil exterior cubierta	15,75 m²

ESCALA A3 1:15 5 10 m

PLANTAS GENERALES Y AMUEBLAMIENTO
PLANTA 1ª - ESCALERA 1 - APARTAMENTO B

Calle Tomás Garralaga - Plaza Ermita - Calle Tomás Pelayo, 50009, Zaragoza



oct. 2019

..leganésifachadas leganes/logo-desplek-mk2-grande.png

La información gráfica que contiene este documento es orientativa, pudiendo estar sujeta a modificaciones como consecuencia de las exigencias técnicas, comerciales y jurídicas derivadas del proyecto de edificación y su ejecución. Todo el mobiliario que se muestra en este documento se ha incluido a efectos meramente decorativos y orientativos no formando parte en ningún caso de las viviendas objeto de venta.