



**PLANTA TERCERA - ESCALERA 1 - LETRA B**

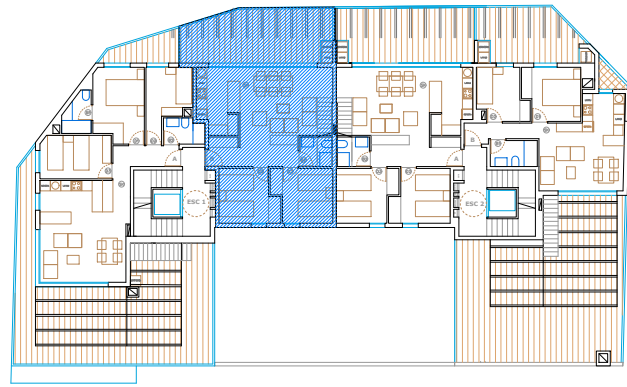



3ª

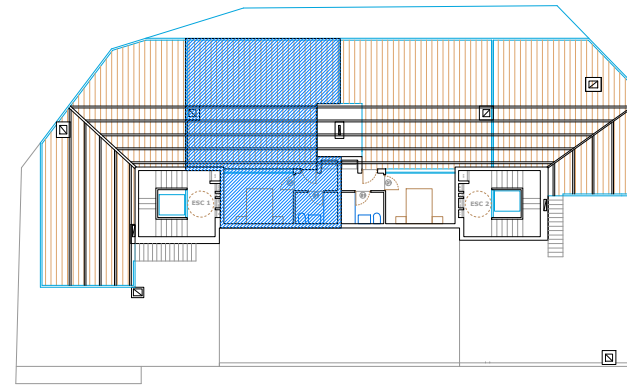

entrecub.ª

**SUPERFICIES ÚTILES**

Pasillo-distribuidor	7,42 m <sup>2</sup>
Salón-cocina (SK)	31,55 m <sup>2</sup>
Dormitorio 1 (D1)	11,60 m <sup>2</sup>
Dormitorio 2 (D2)	10,00 m <sup>2</sup>
Dormitorio 3 (D3)	10,20 m <sup>2</sup>
Distribuidor 2	2,65 m <sup>2</sup>
Baño 1 (B1)	4,40 m <sup>2</sup>
Baño 2 (B2)	3,19 m <sup>2</sup>
<b>Superficie útil cerrada</b>	<b>81,01 m<sup>2</sup></b>
<b>Superficie útil exterior cubierta</b>	<b>51,53 m<sup>2</sup></b>
<b>Superficie útil exterior abierta</b>	<b>32,89 m<sup>2</sup></b>

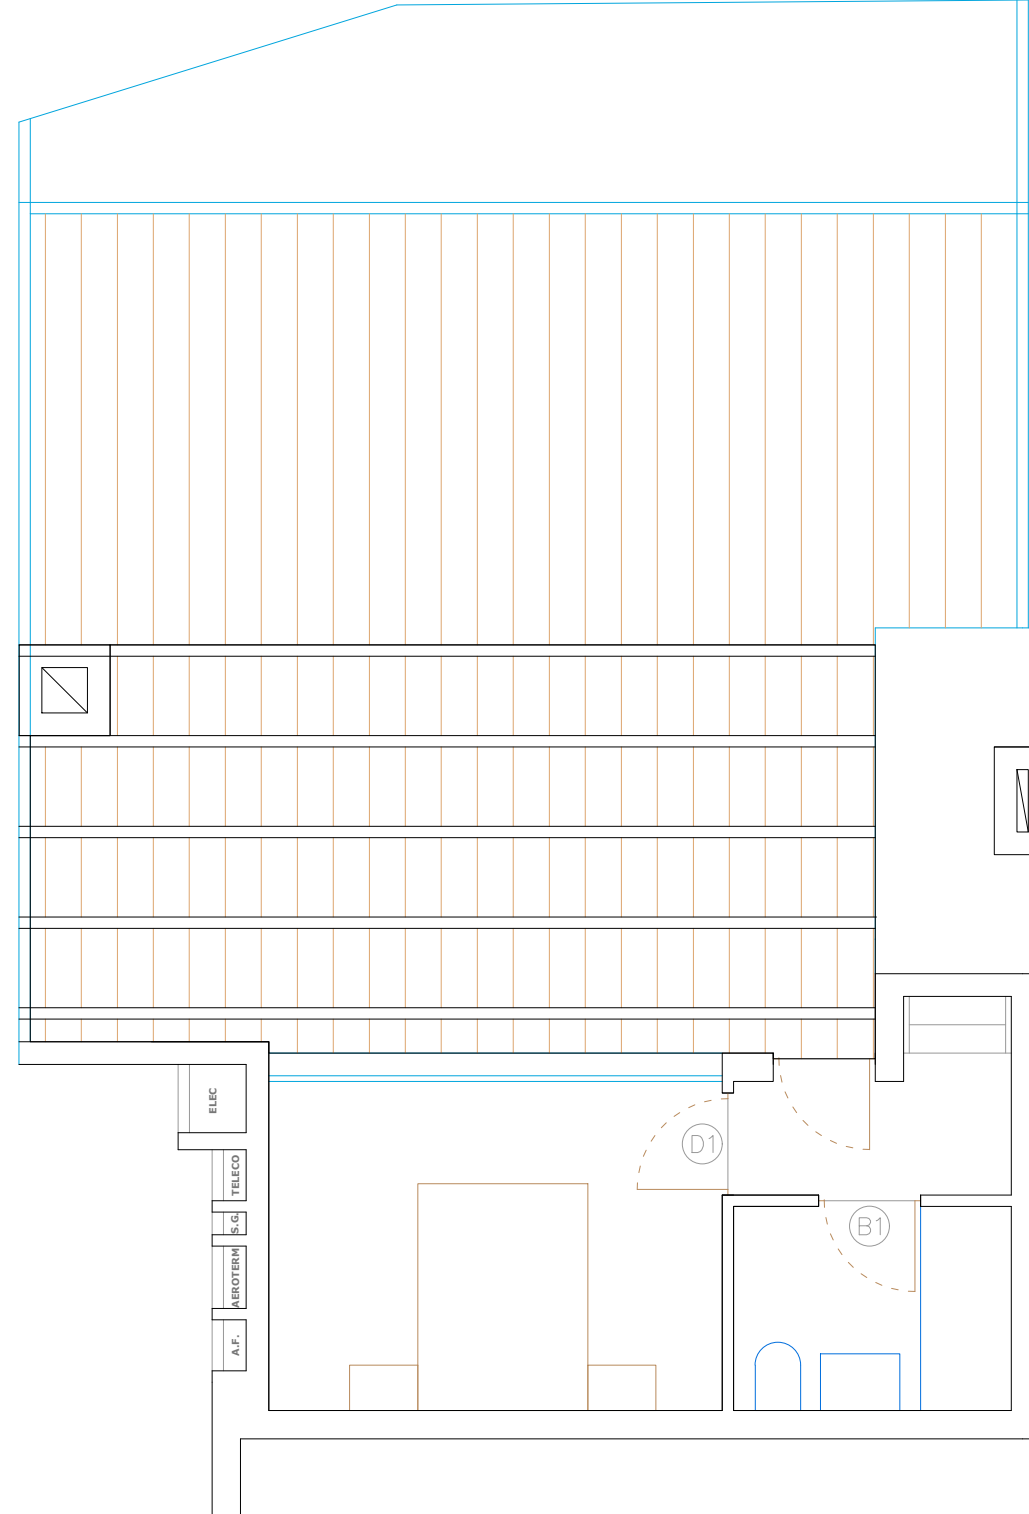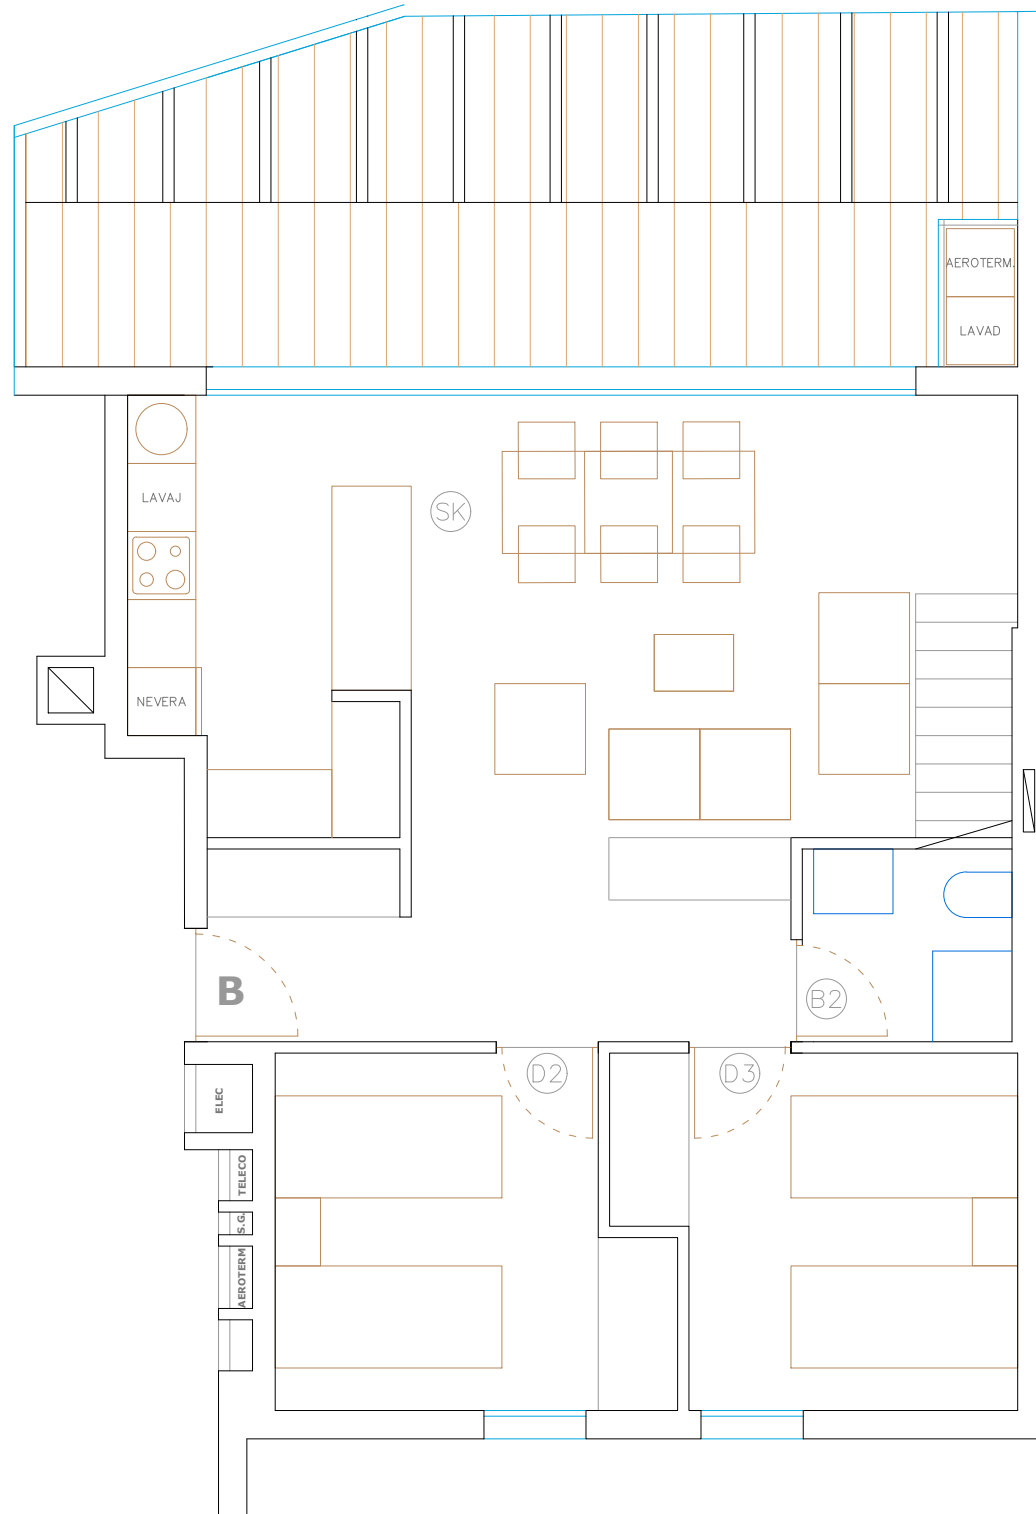

ESCALA A3 1:10 5 10 m

**PLANTAS GENERALES Y AMUEBLAMIENTO**  
**PLANTA 3ª - ESCALERA 1 - APARTAMENTO B**

Calle Tomás Garralaga - Plaza Ermita - Calle Tomás Pelayo, 50009, Zaragoza



oct. 2019

..leganésifachadas leganes/logo-desplek-mk2-grande.png

La información gráfica que contiene este documento es orientativa, pudiendo estar sujeta a modificaciones como consecuencia de las exigencias técnicas, comerciales y jurídicas derivadas del proyecto de edificación y su ejecución. Todo el mobiliario que se muestra en este documento se ha incluido a efectos meramente decorativos y orientativos no formando parte en ningún caso de las viviendas objeto de venta.