


2ª

**PLANTA SEGUNDA - ESCALERA 2 - LETRA A**

**SUPERFICIES ÚTILES**

Pasillo-distribuidor	5,50 m <sup>2</sup>
Salón-cocina (SK)	28,10 m <sup>2</sup>
Dormitorio 1 (D1)	13,10 m <sup>2</sup>
Dormitorio 2 (D2)	10,00 m <sup>2</sup>
Dormitorio 3 (D3)	10,20 m <sup>2</sup>
Baño 1 (B1)	4,45 m <sup>2</sup>
Baño 2 (B2)	3,35 m <sup>2</sup>
<b>Superficie útil cerrada</b>	<b>74,70 m<sup>2</sup></b>
<b>Superficie útil exterior cubierta</b>	<b>17,80 m<sup>2</sup></b>

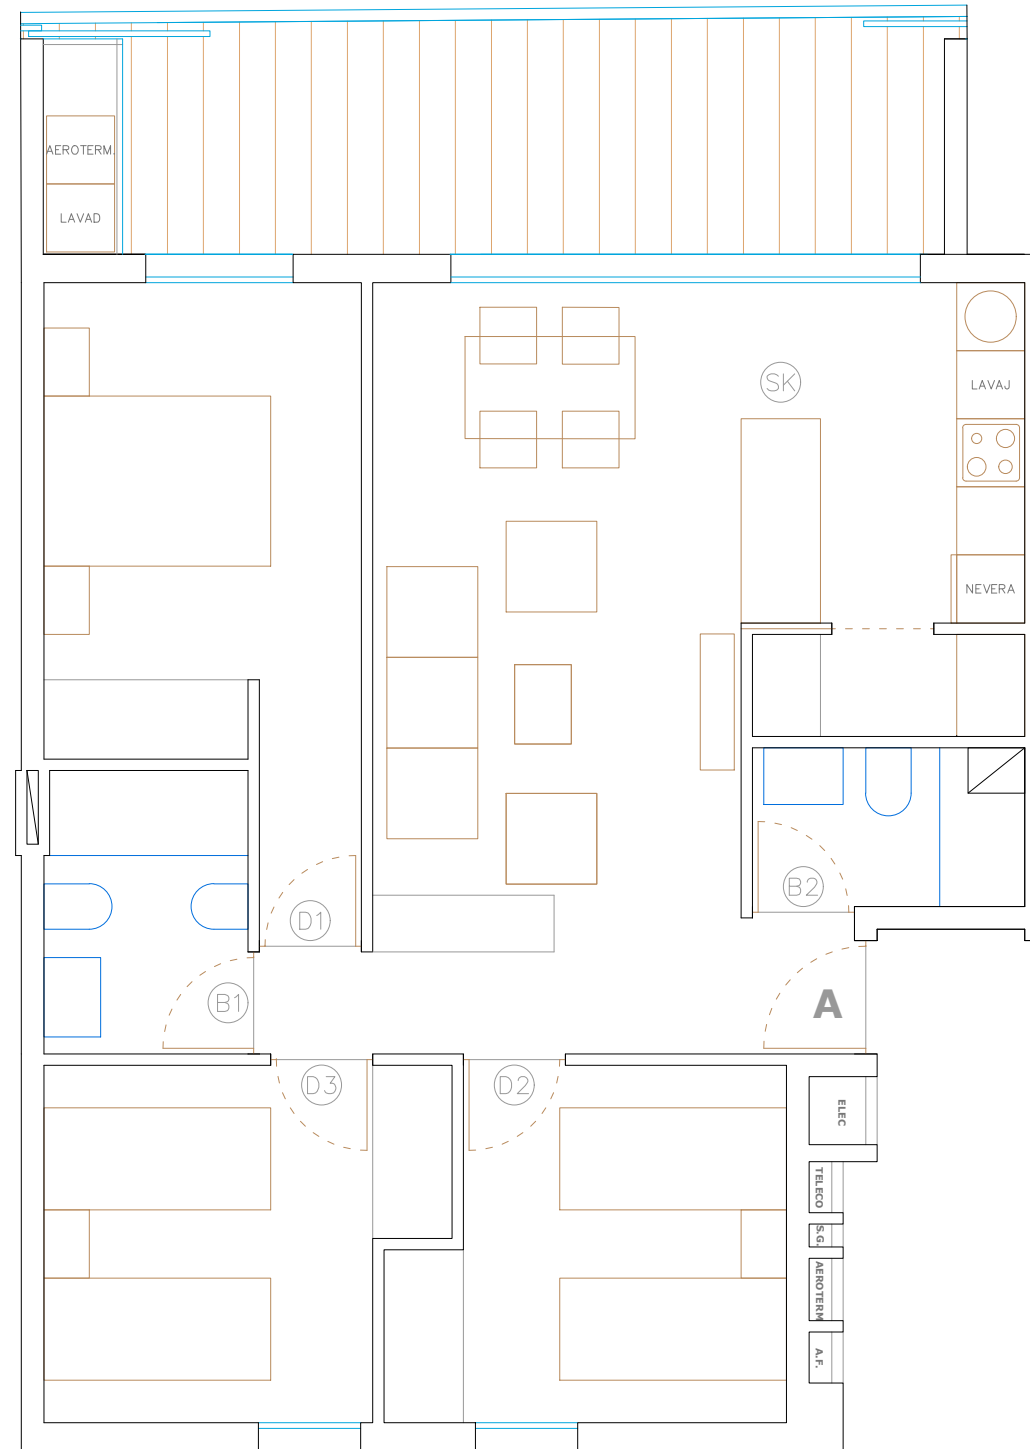

ESCALA A3 1:15 5 10 m

**PLANTAS GENERALES Y AMUEBLAMIENTO**  
**PLANTA 2ª - ESCALERA 2 - APARTAMENTO A**

Calle Tomás Garralaga - Plaza Ermita - Calle Tomás Pelayo, 50009, Zaragoza



..leganesifachadas leganes/logo-desplek-mk2-grande.png

La información gráfica que contiene este documento es orientativa, pudiendo estar sujeta a modificaciones como consecuencia de las exigencias técnicas, comerciales y jurídicas derivadas del proyecto de edificación y su ejecución. Todo el mobiliario que se muestra en este documento se ha incluido a efectos meramente decorativos y orientativos no formando parte en ningún caso de las viviendas objeto de venta.