


3ª

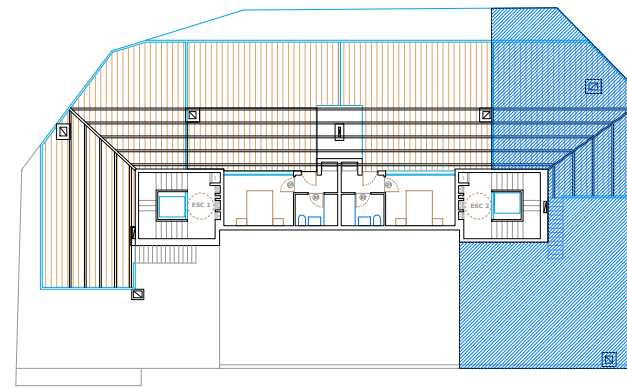



entrecub.ª

PLANTA TERCERA - ESCALERA 2 - LETRA B

SUPERFICIES ÚTILES

Pasillo-distribuidor	4.50 m ²
Salón-cocina (SK)	23.23 m ²
Dormitorio 1 (D1)	9.81 m ²
Dormitorio 2 (D2)	8.09 m ²
Baño 1 (B1)	4.10 m ²
Superficie útil cerrada	49.73 m²

Superficie útil exterior cubierta	97.12 m²
Superficie útil exterior abierta	70.31 m²

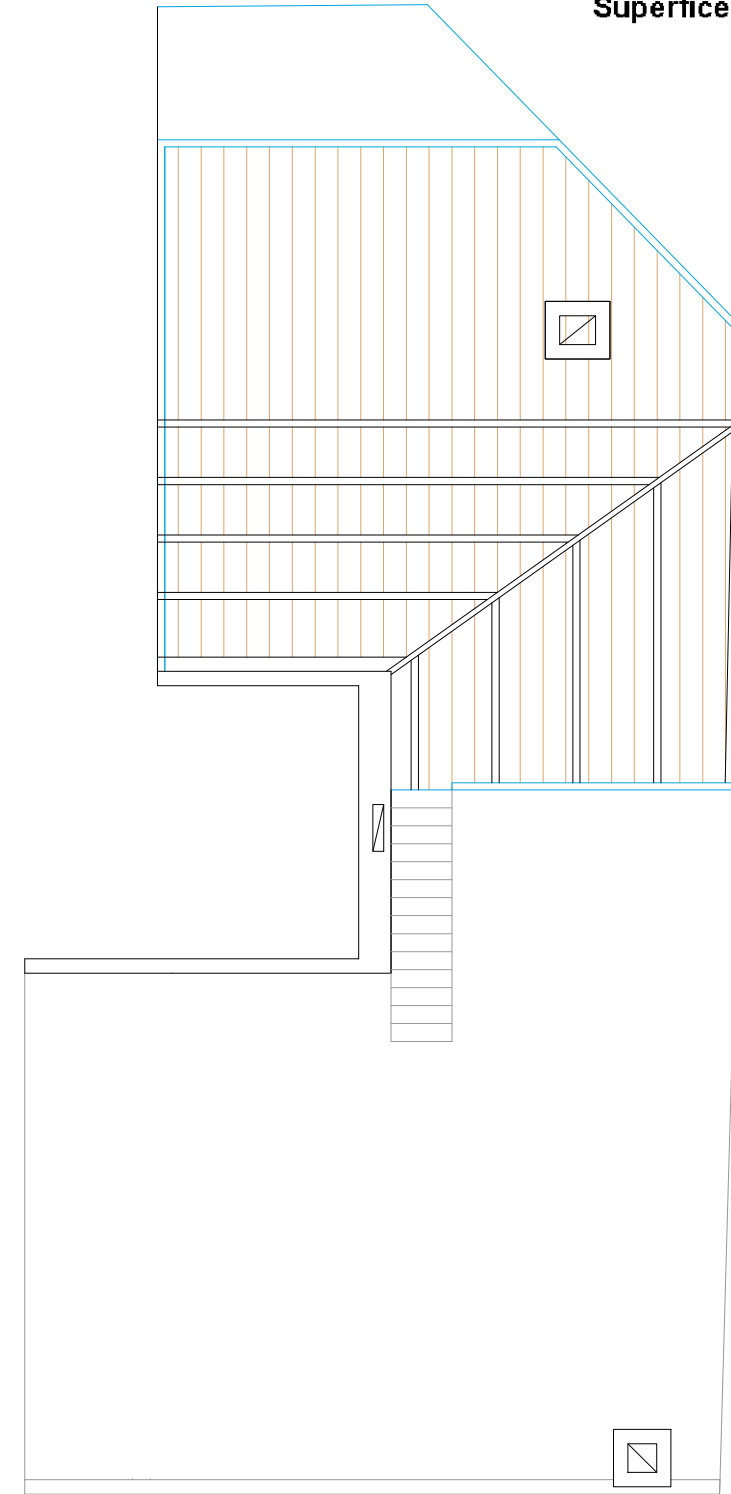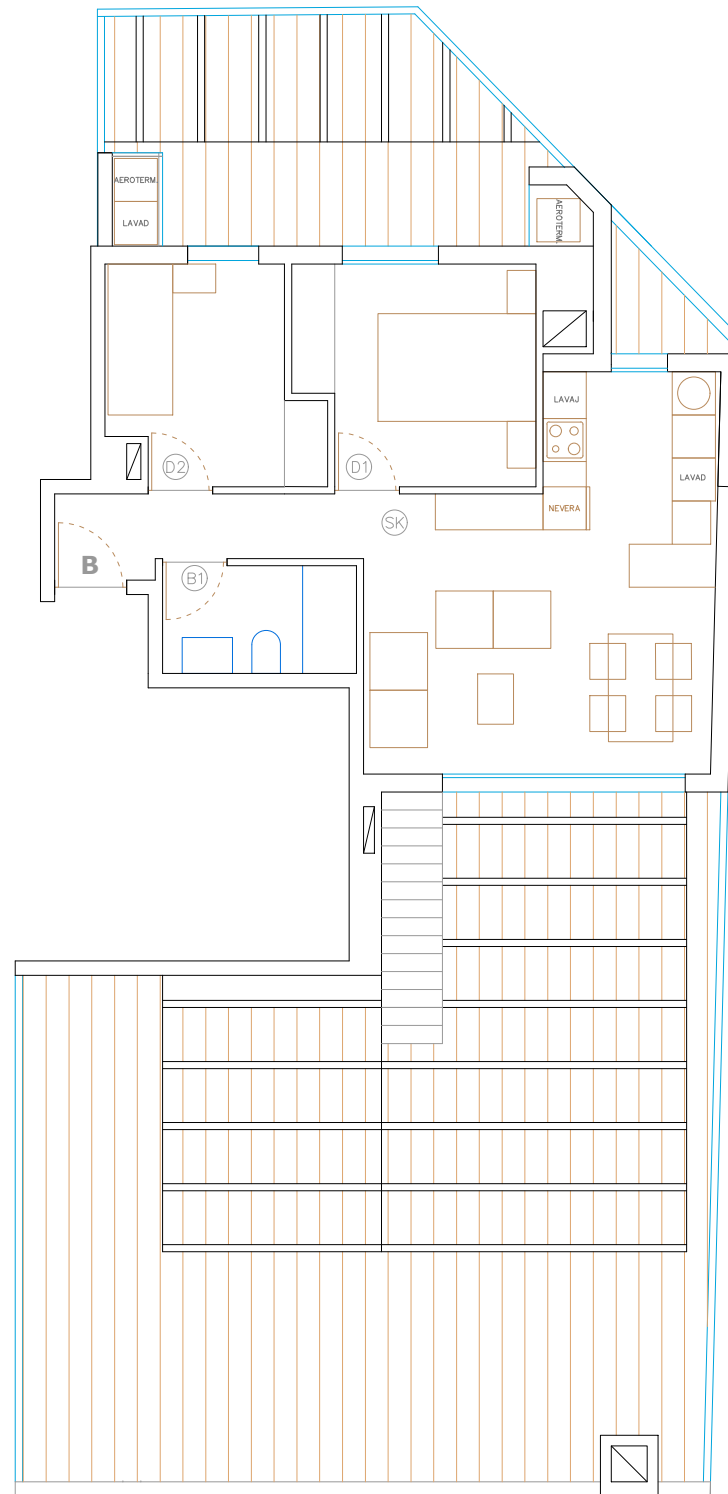

ESCALA A3 1:10 5 10 m

PLANTAS GENERALES Y AMUEBLAMIENTO
PLANTA 3ª - ESCALERA 2 - APARTAMENTO B

Calle Tomás Garralaga - Plaza Ermita - Calle Tomás Pelayo, 50009, Zaragoza



oct. 2019

..leganésifachadas leganes/logo-desplek-mk2-grande.png

La información gráfica que contiene este documento es orientativa, pudiendo estar sujeta a modificaciones como consecuencia de las exigencias técnicas, comerciales y jurídicas derivadas del proyecto de edificación y su ejecución. Todo el mobiliario que se muestra en este documento se ha incluido a efectos meramente decorativos y orientativos no formando parte en ningún caso de las viviendas objeto de venta.