


ESCALERA 3

PLANTA 0


VIV.A

SUPERFICIES ÚTILES

SUP. ÚTIL INTERIOR	74.17m ²
SUP. ÚTIL EXTERIOR	98.05m ²
SUP. ÚTIL TOTAL	174.00m ²

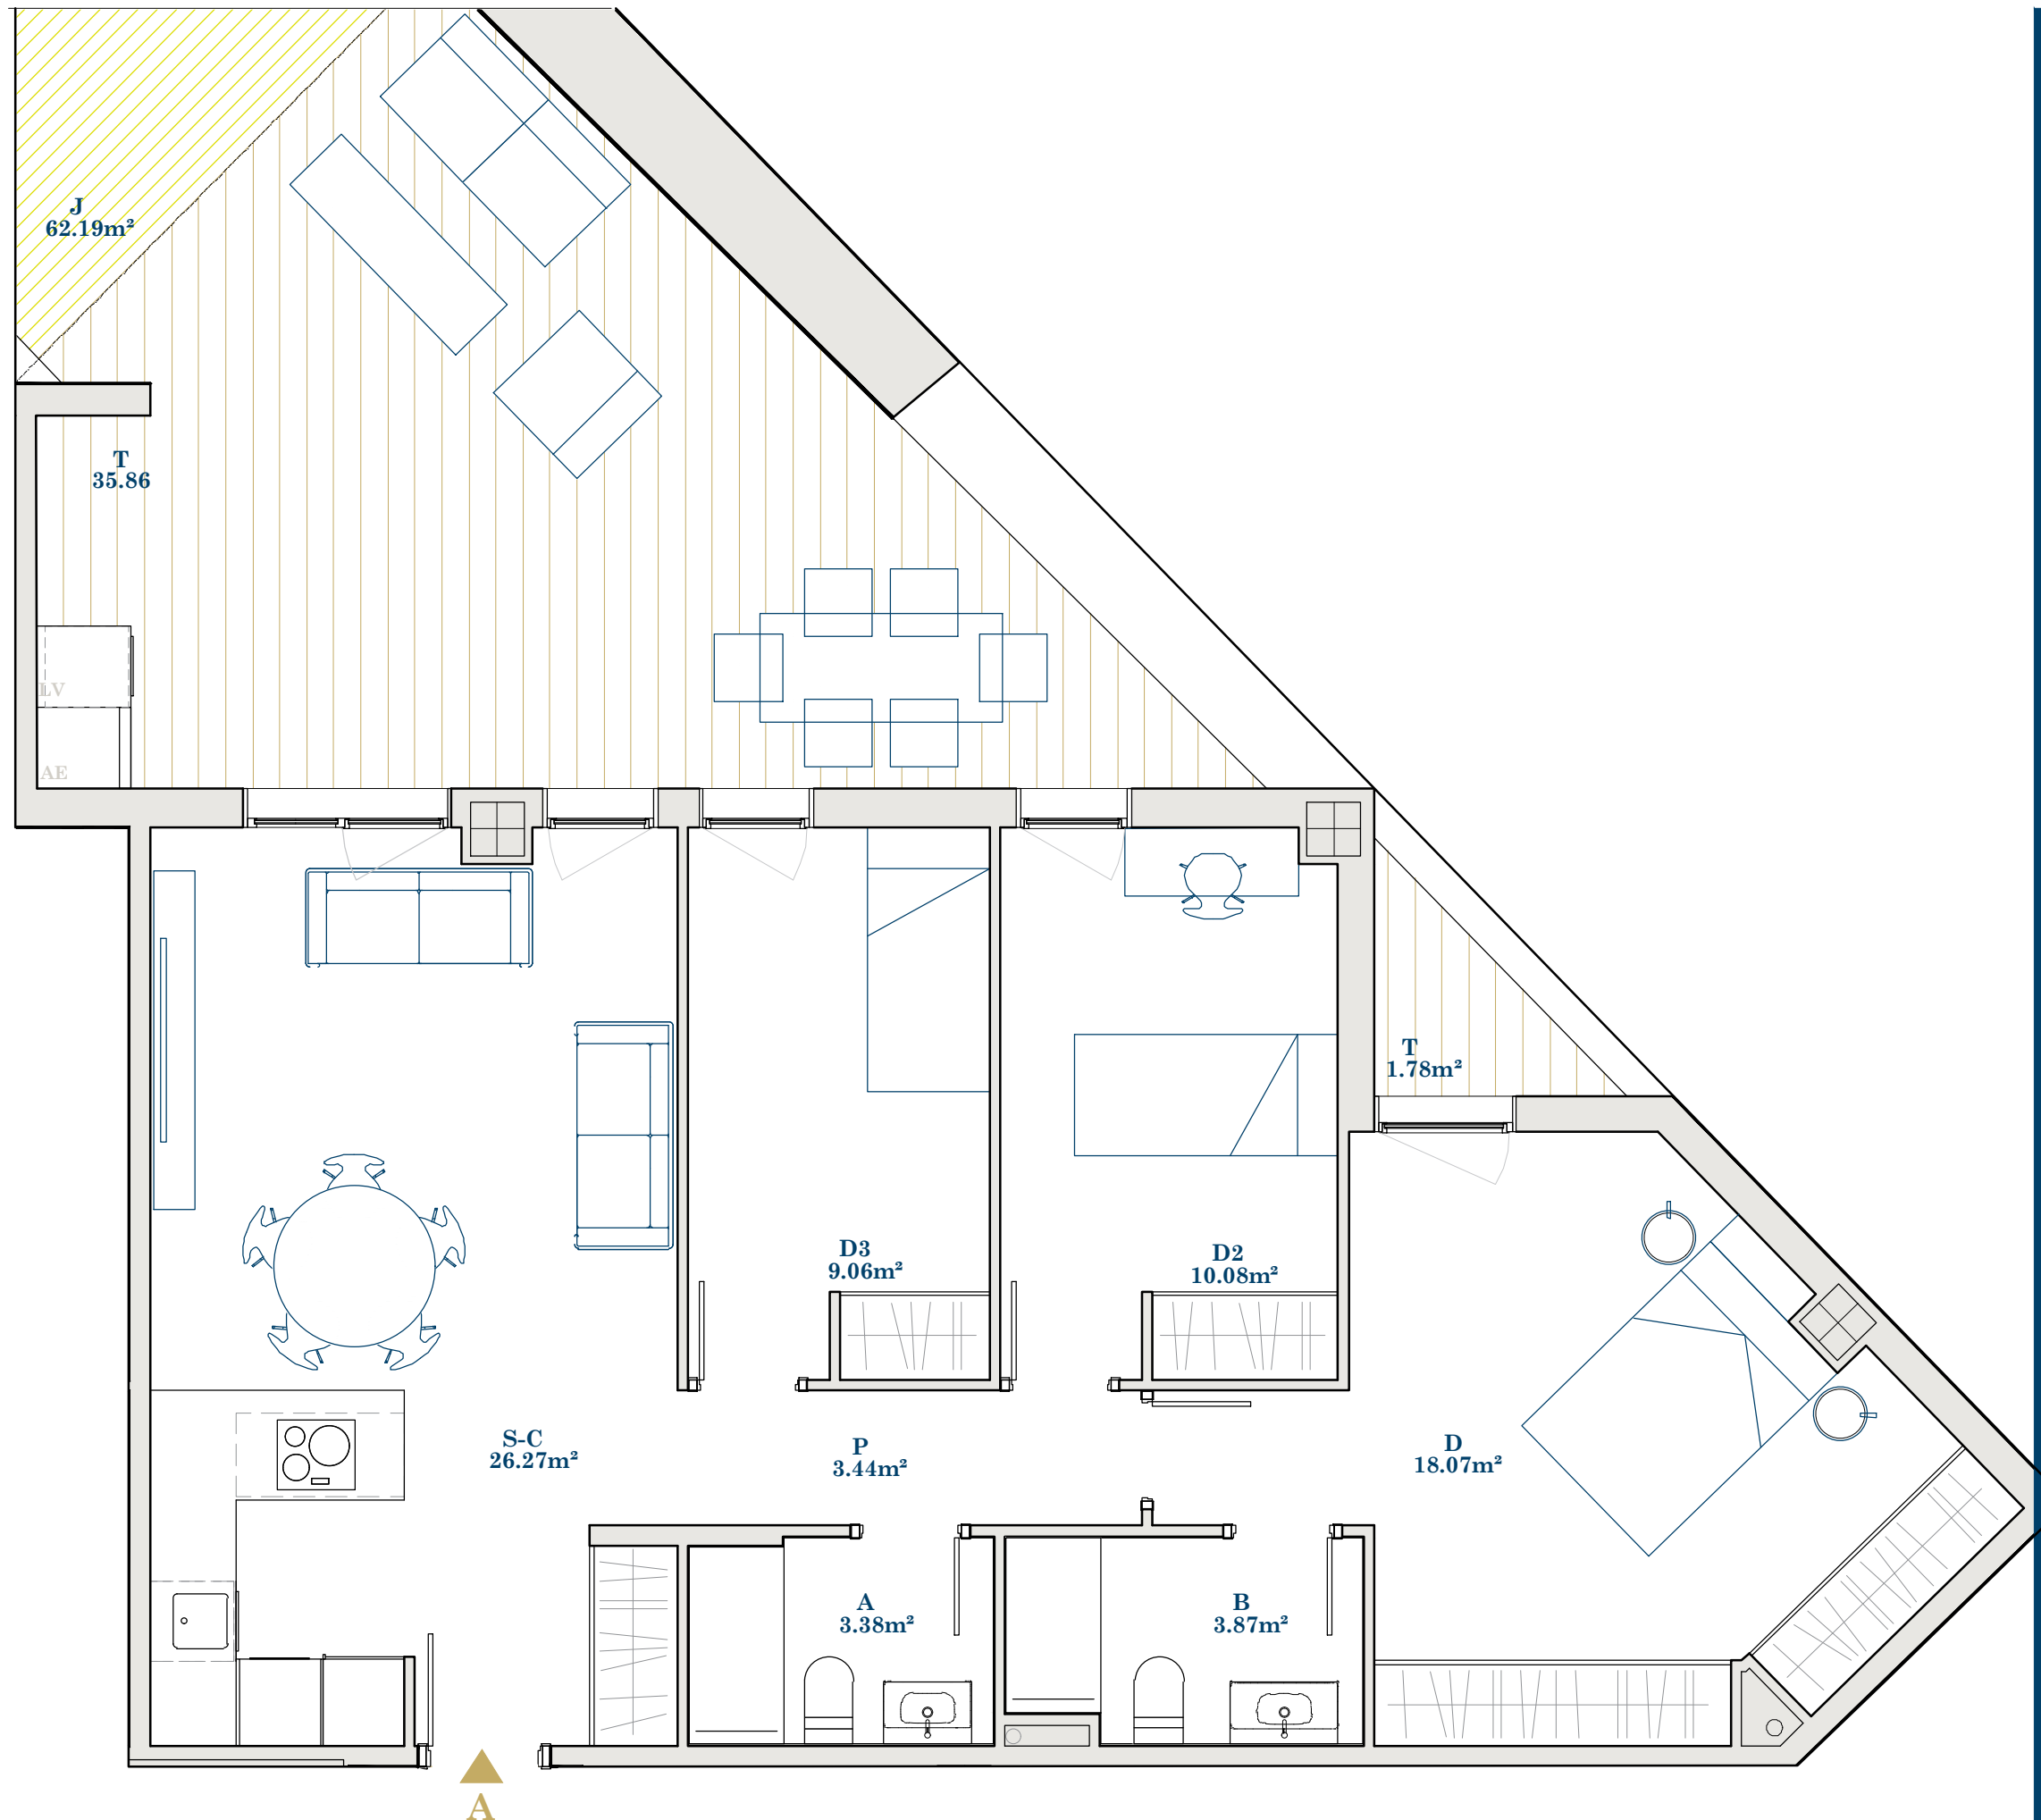

Plano orientativo, que no constituye documento contractual, sujeto a modificaciones por exigencias administrativas, técnicas o jurídicas derivadas de la obtención de las licencias y permisos reglamentarios, así como por necesidades constructivas o de diseño derivadas de la dirección de obra. Las superficies tienen carácter provisional hasta la obtención de la licencia de primera ocupación. El amueblamiento, jardinería, piscinas individuales y mobiliario urbano son ficticios teniendo validez únicamente a efectos decorativos. Toda la información y entrega de documentación se llevará a cabo conforme a lo dispuesto en el Real Decreto 515/1989 y demás normas que pudieran complementarlo.

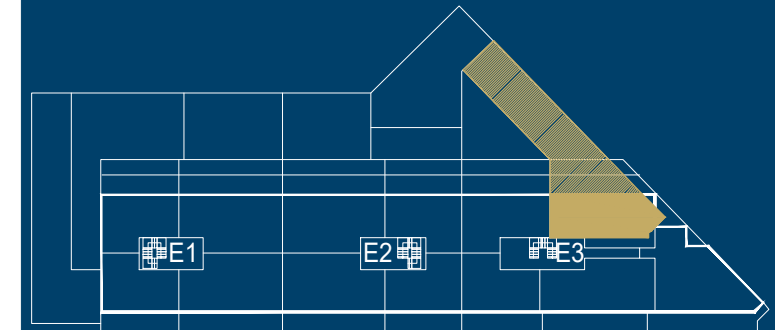


ESCALERA 3

PLANTA 0

VIV.A

SUPERFICIES ÚTILES

SUP. ÚTIL INTERIOR	74.17m ²
SUP. ÚTIL EXTERIOR	98.05m ²
SUP. ÚTIL TOTAL	174.00m ²

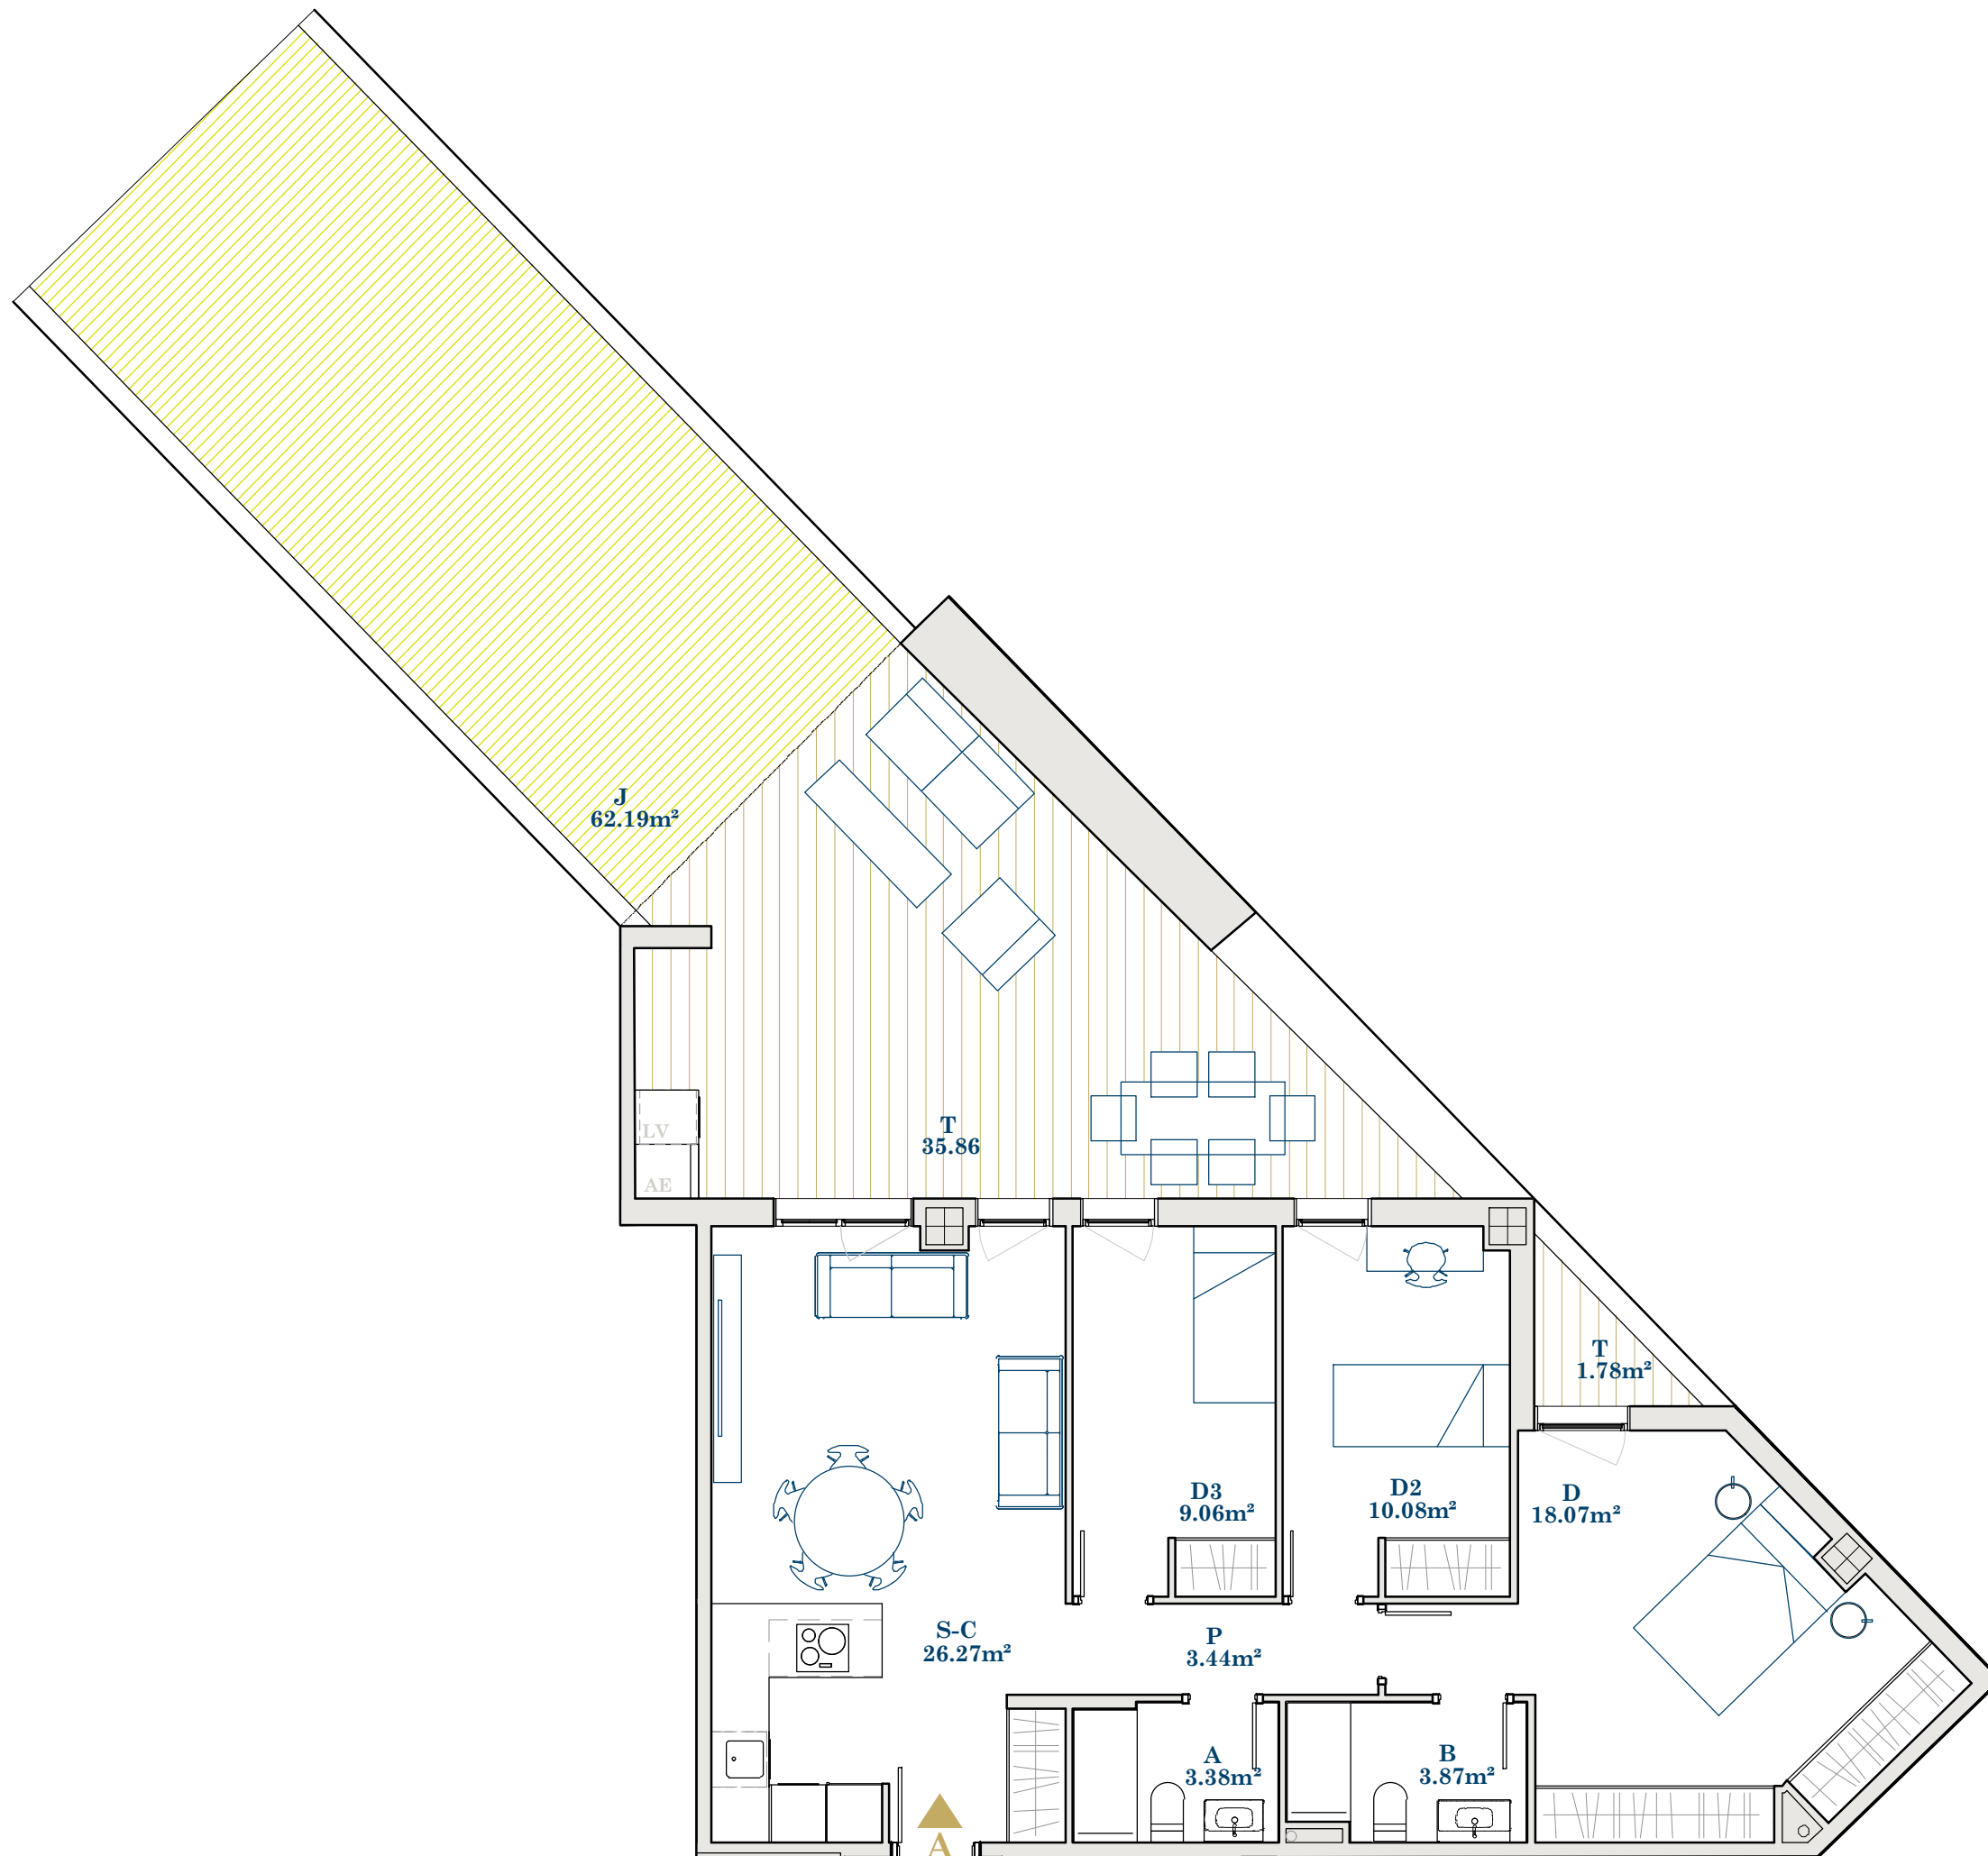

Plano orientativo, que no constituye documento contractual, sujeto a modificaciones por exigencias administrativas, técnicas o jurídicas derivadas de la obtención de las licencias y permisos reglamentarios, así como por necesidades constructivas o de diseño derivadas de la dirección de obra. Las superficies tienen carácter provisional hasta la obtención de la licencia de primera ocupación. El amueblamiento, jardinería, piscinas individuales y mobiliario urbano son ficticios teniendo validez únicamente a efectos decorativos. Toda la información y entrega de documentación se llevará a cabo conforme a lo dispuesto en el Real Decreto 515/1989 y demás normas que pudieran complementarlo.