

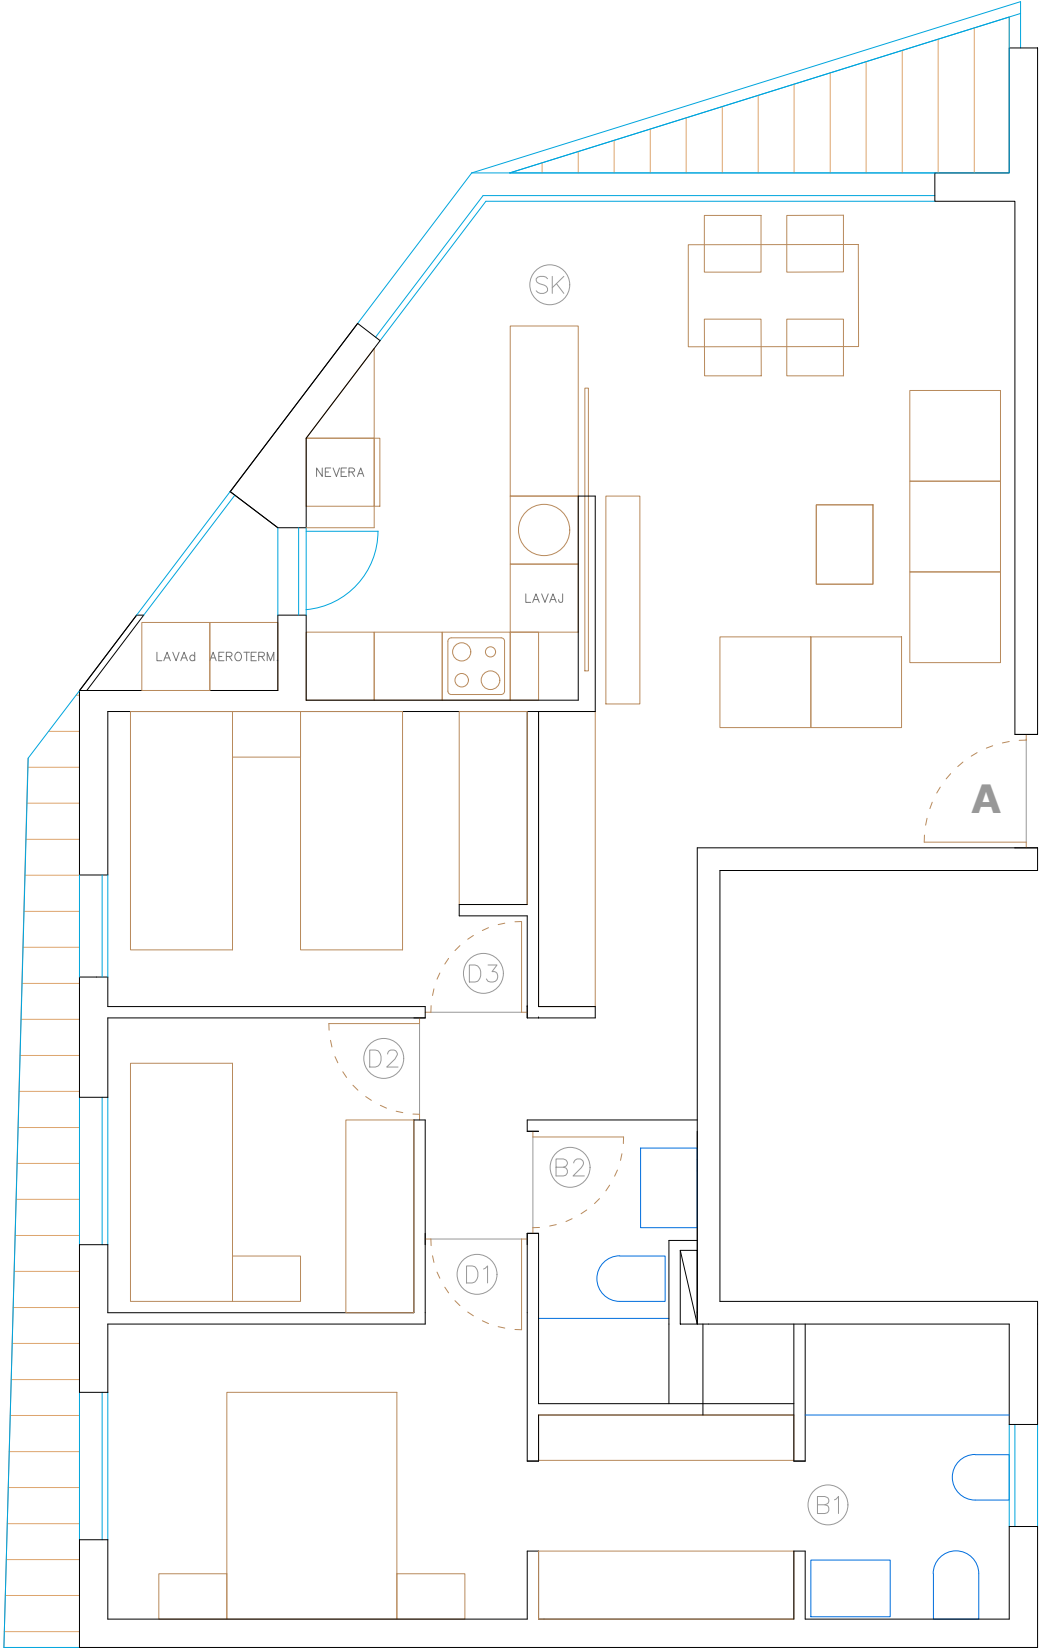
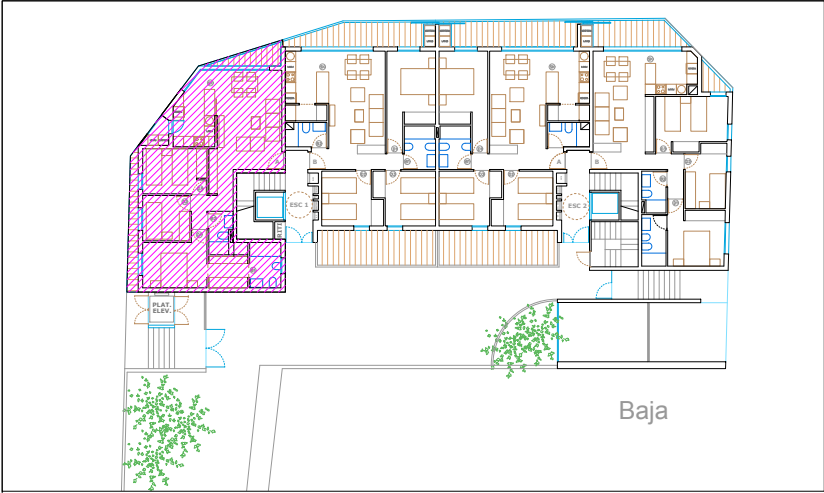


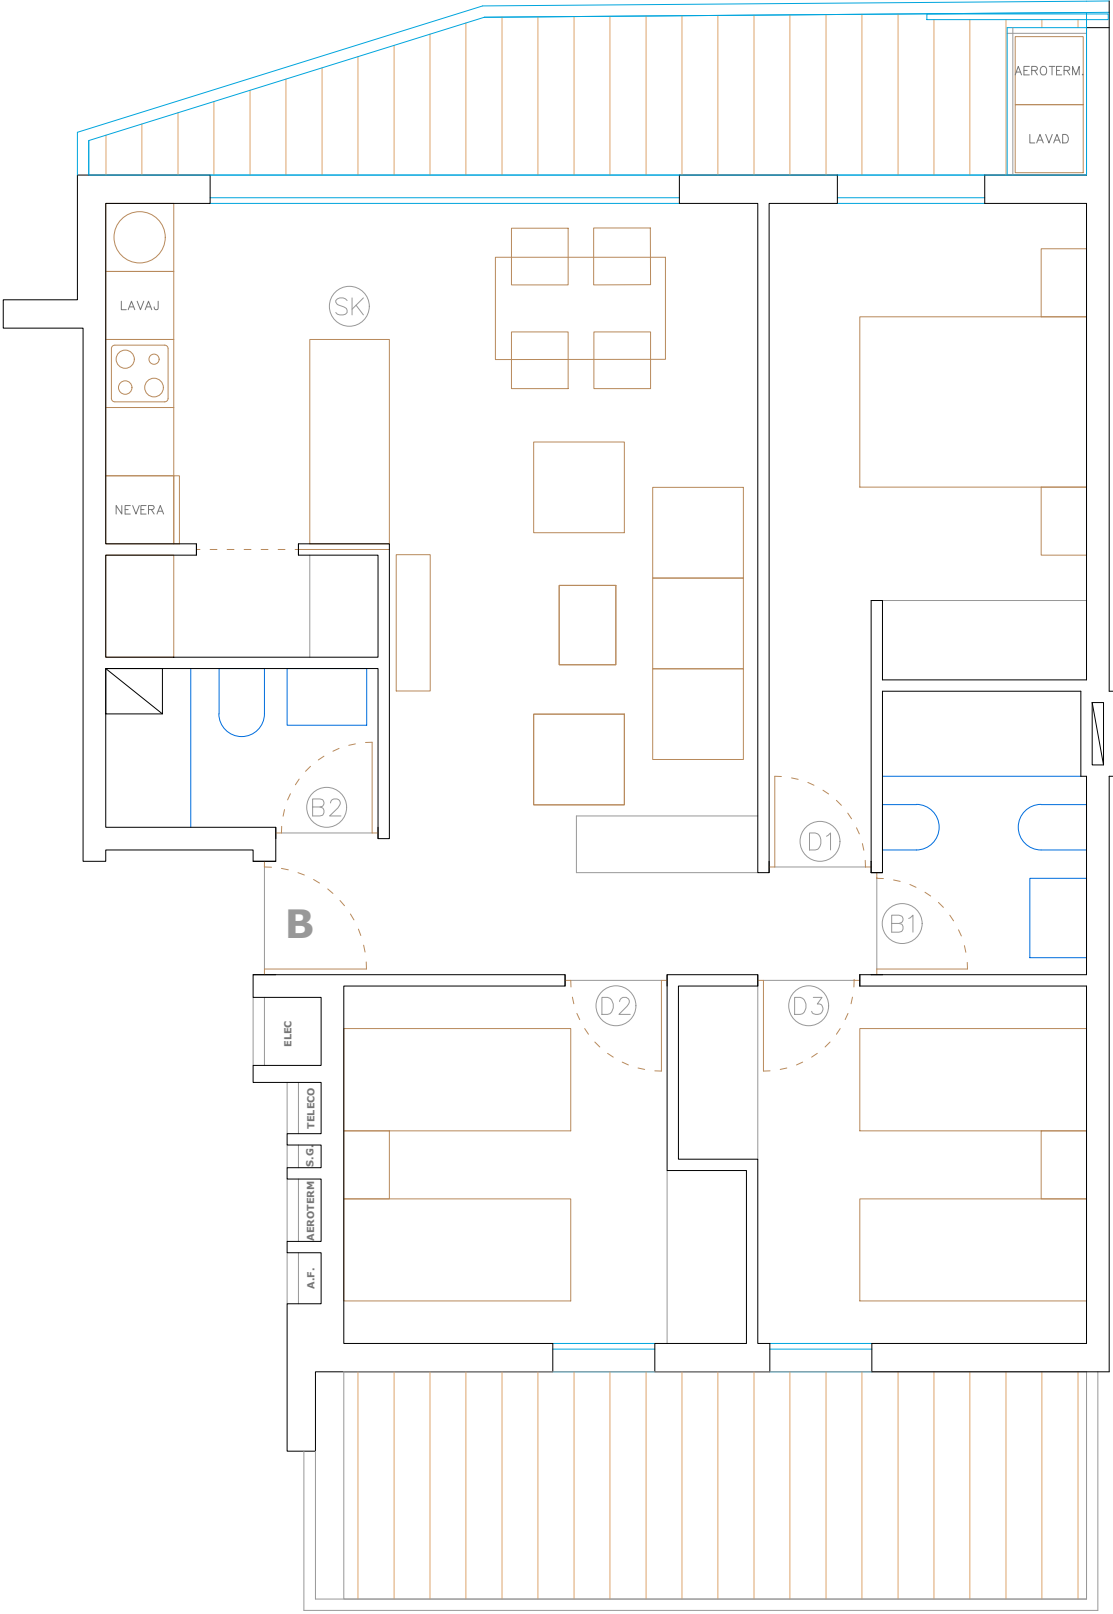



PLANTA BAJA - ESCALERA 1 - LETRA A

SUPERFICIES ÚTILES	
Pasillo-distribuidor	5,29 m²
Salón-cocina (SK)	31,08 m²
Dormitorio 1 (D1)	14,46 m²
Dormitorio 2 (D2)	7,07 m²
Dormitorio 3 (D3)	9,61 m²
Baño 1 (B1)	4,72 m²
Baño 2 (B2)	3,90 m²
Superficie útil cerrada	76,13 m²
Superficie útil exterior cubierta	9,27 m²

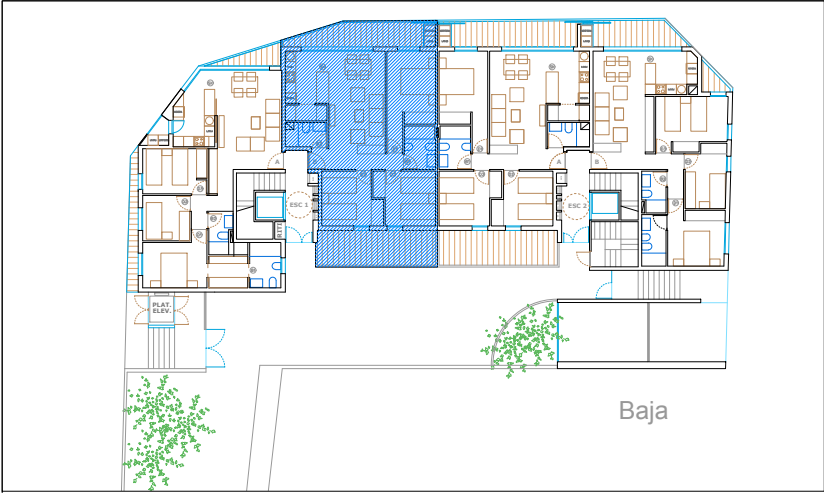



PLANTA BAJA - ESCALERA 1 - LETRA B

SUPERFICIES ÚTILES	
Pasillo-distribuidor	5,50 m²
Salón-cocina (SK)	28,10 m²
Dormitorio 1 (D1)	13,10 m²
Dormitorio 2 (D2)	10,00 m²
Dormitorio 3 (D3)	10,20 m²
Baño 1 (B1)	4,45 m²
Baño 2 (B2)	3,35 m²
Superficie útil cerrada	74,70 m²
Superficie útil exterior cubierta	10,40 m²
Superficie útil exterior abierta	13,60 m²

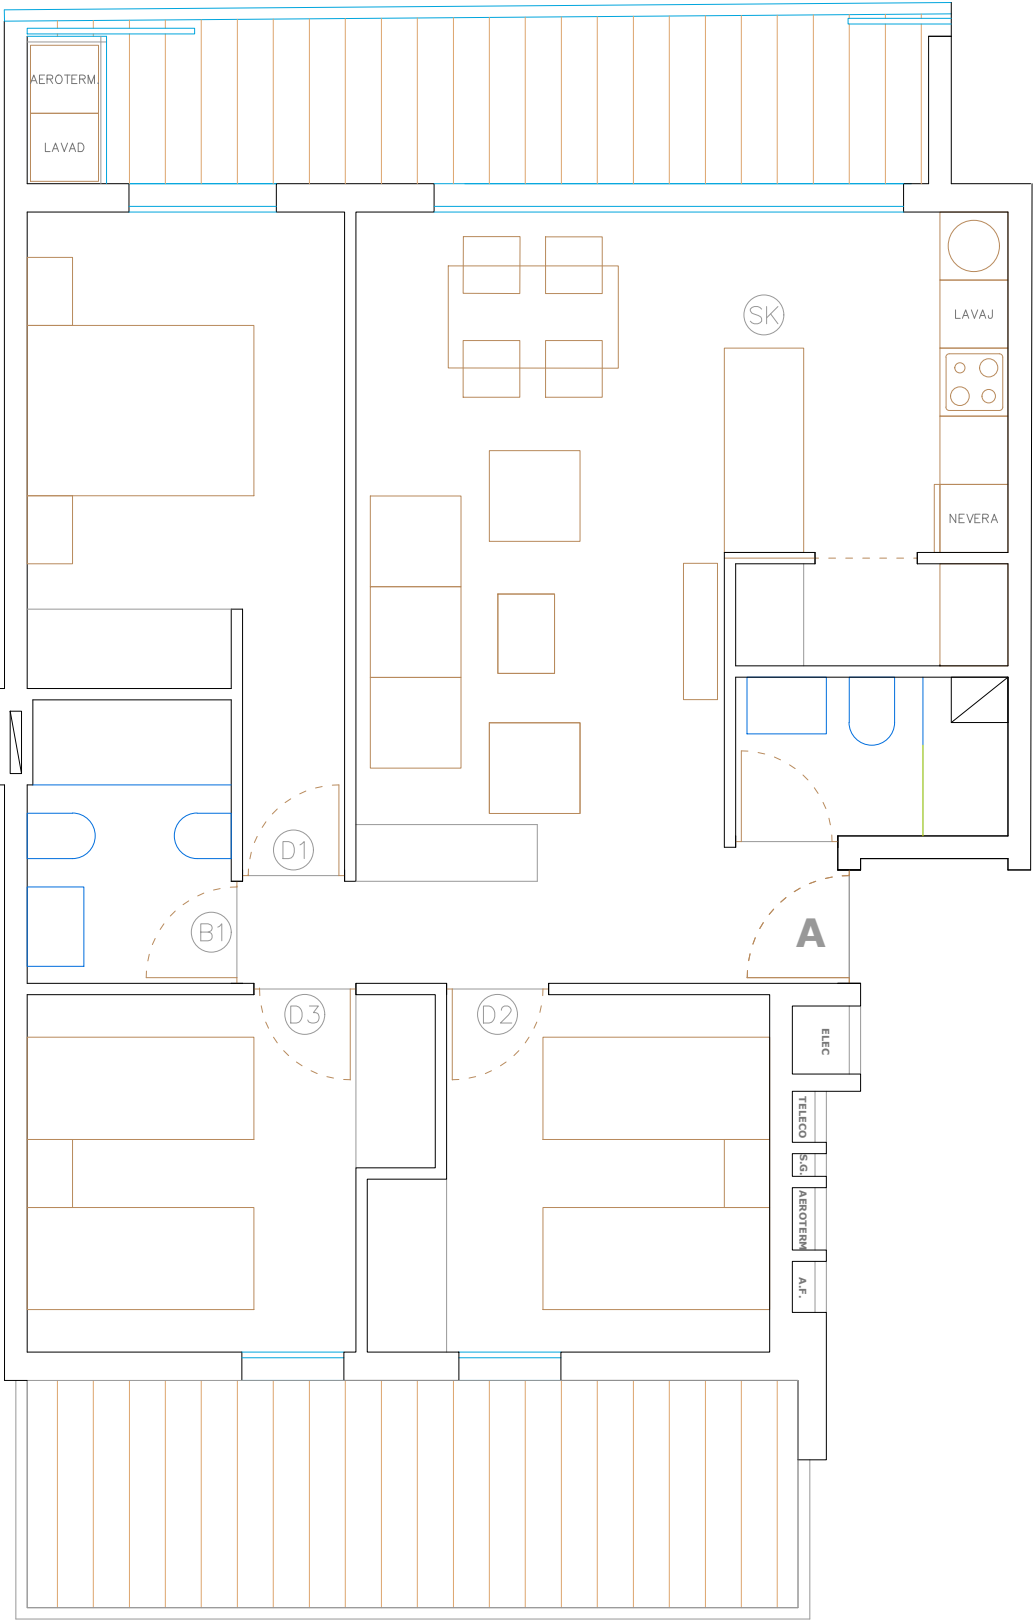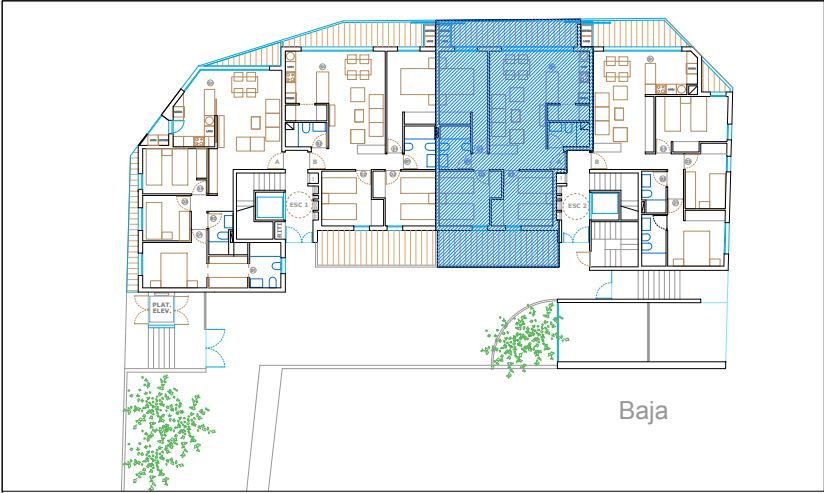



PLANTA BAJA - ESCALERA 2 - LETRA A

SUPERFICIES ÚTILES	
Pasillo-distribuidor	5,50 m²
Salón-cocina (SK)	28,10 m²
Dormitorio 1 (D1)	13,10 m²
Dormitorio 2 (D2)	10,00 m²
Dormitorio 3 (D3)	10,20 m²
Baño 1 (B1)	4,45 m²
Baño 2 (B2)	3,35 m²
Superficie útil cerrada	74,70 m²
Superficie útil exterior cubierta	12,60 m²
Superficie útil exterior abierta	13,60 m²

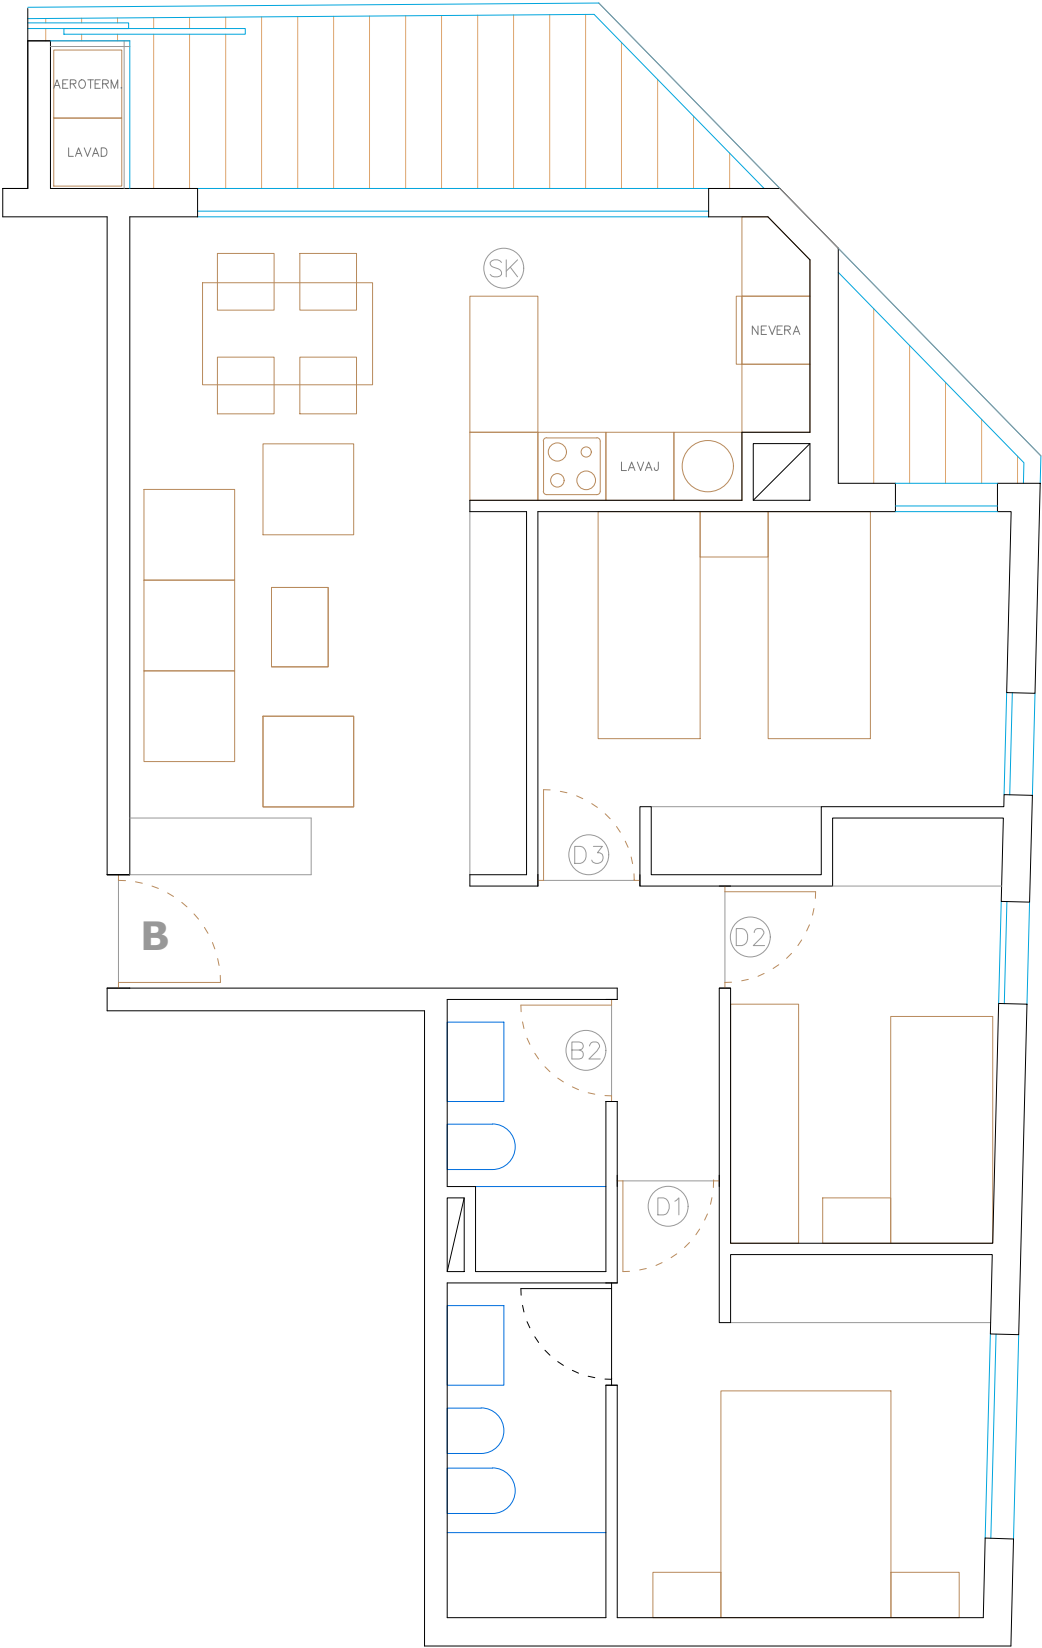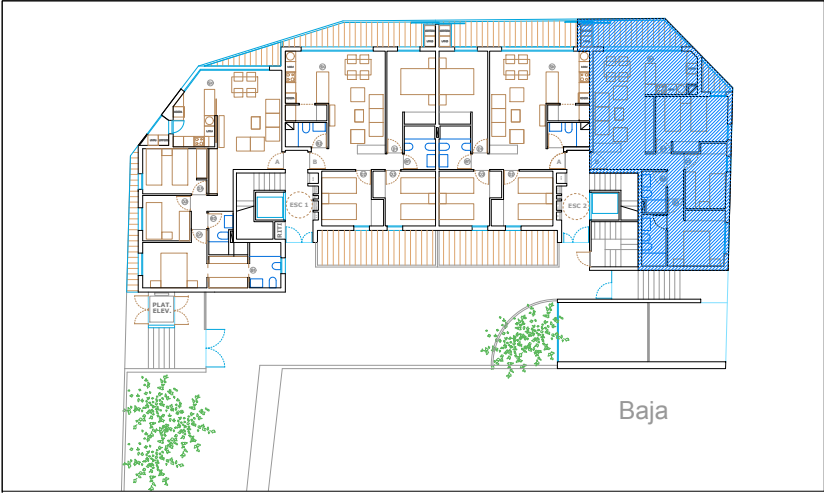



PLANTA BAJA - ESCALERA 2 - LETRA B

SUPERFICIES ÚTILES	
Pasillo-distribuidor	3.45 m²
Salón-cocina (SK)	29.05 m²
Dormitorio 1 (D1)	10.90 m²
Dormitorio 2 (D2)	8.30 m²
Dormitorio 3 (D3)	12.20 m²
Baño 1 (B1)	4.10 m²
Baño 2 (B2)	3.15 m²
Superficie útil cerrada	71.15 m²
Superficie útil exterior cubierta	10.13 m²

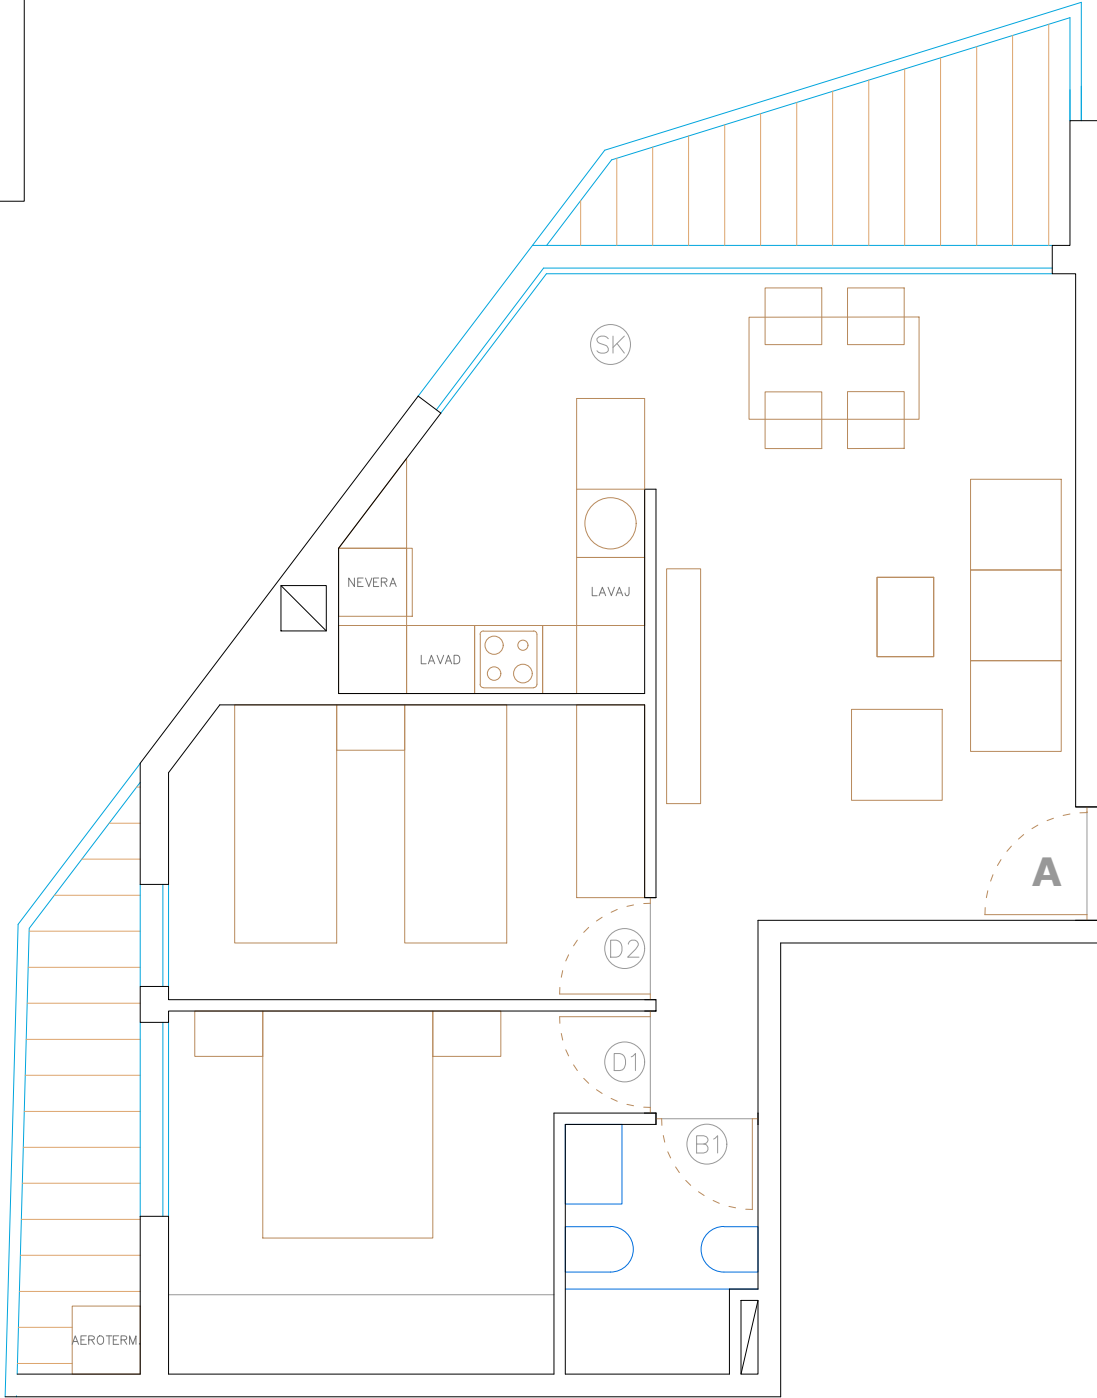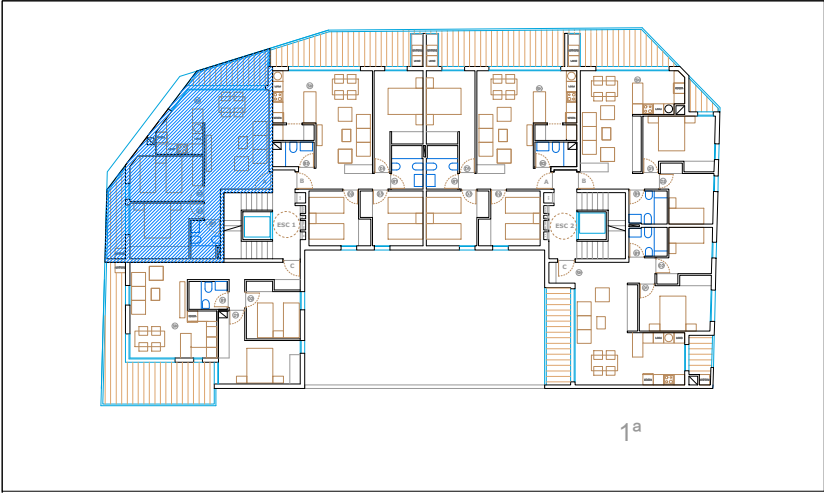


PLANTA PRIMERA - ESCALERA 1 - LETRA A

SUPERFICIES ÚTILES	
Pasillo-distribuidor	1.77 m ²
Salón-cocina (SK)	29.16 m ²
Dormitorio 1 (D1)	11.65 m ²
Dormitorio 2 (D2)	10.83 m ²
Baño 1 (B1)	3.60 m ²
Superficie útil cerrada	57.01 m ²
Superficie útil exterior cubierta	10.48 m ²

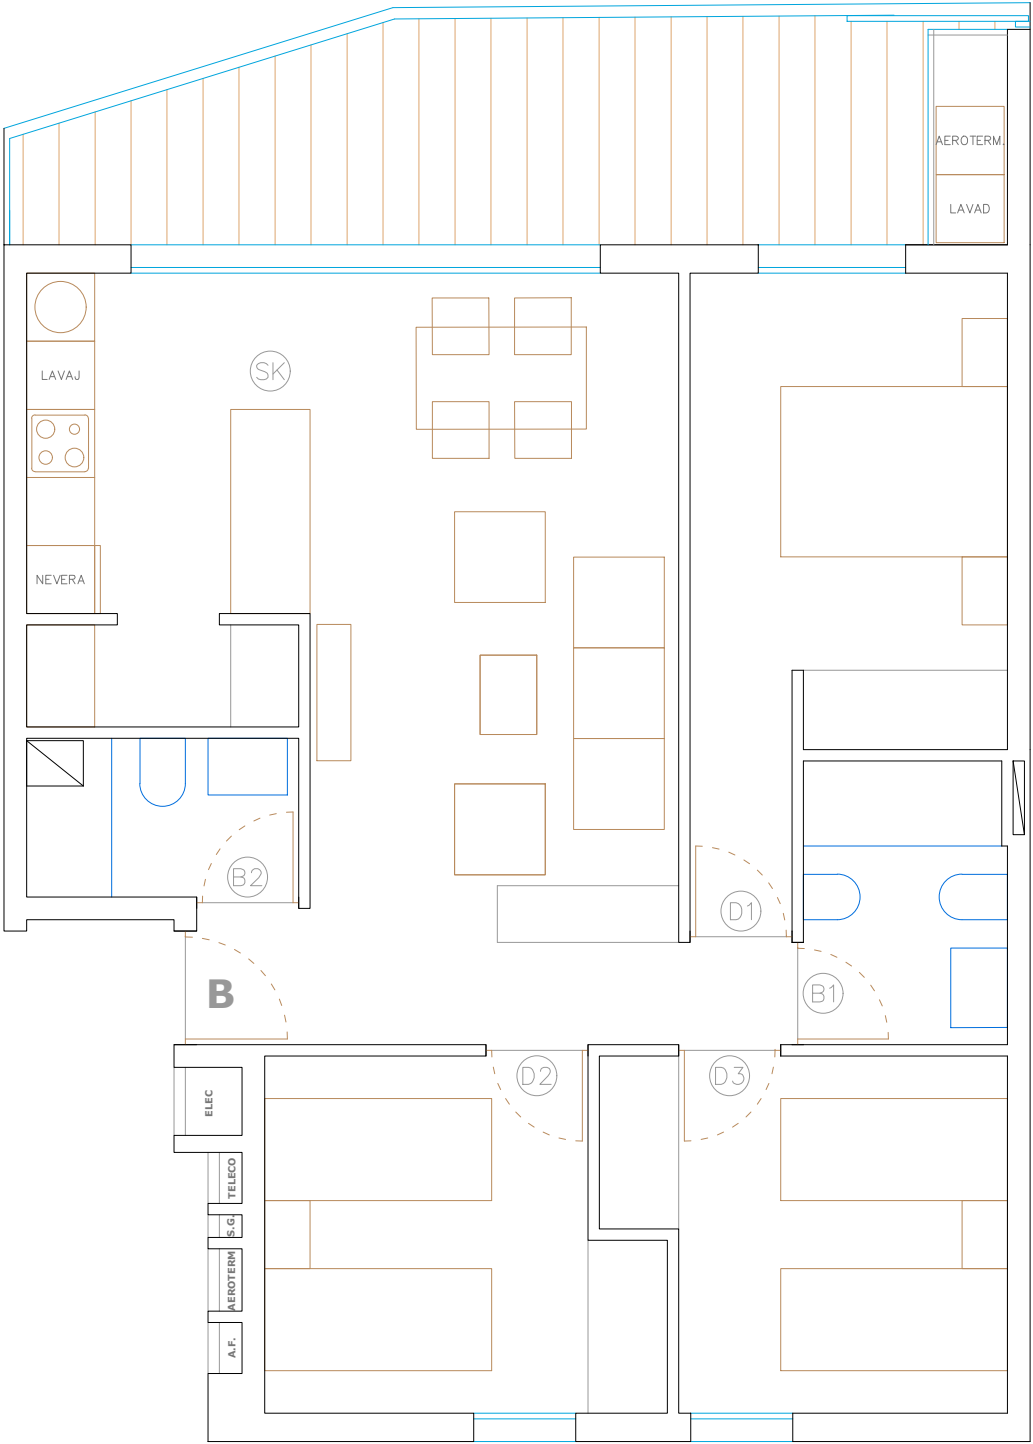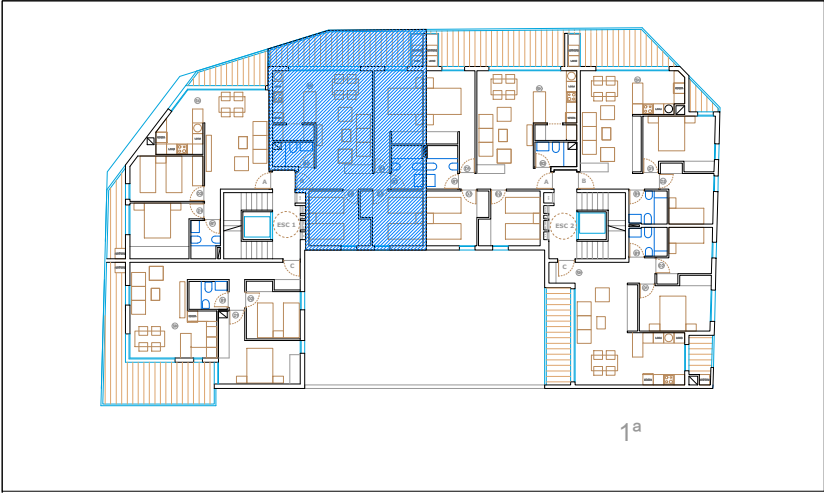


PLANTA PRIMERA - ESCALERA 1 - LETRA B



SUPERFICIES ÚTILES	
Pasillo-distribuidor	5,50 m²
Salón-cocina (SK)	28,10 m²
Dormitorio 1 (D1)	13,10 m²
Dormitorio 2 (D2)	10,00 m²
Dormitorio 3 (D3)	10,20 m²
Baño 1 (B1)	4,45 m²
Baño 2 (B2)	3,35 m²
Superficie útil cerrada	74,70 m²
Superficie útil exterior cubierta	15,75 m²

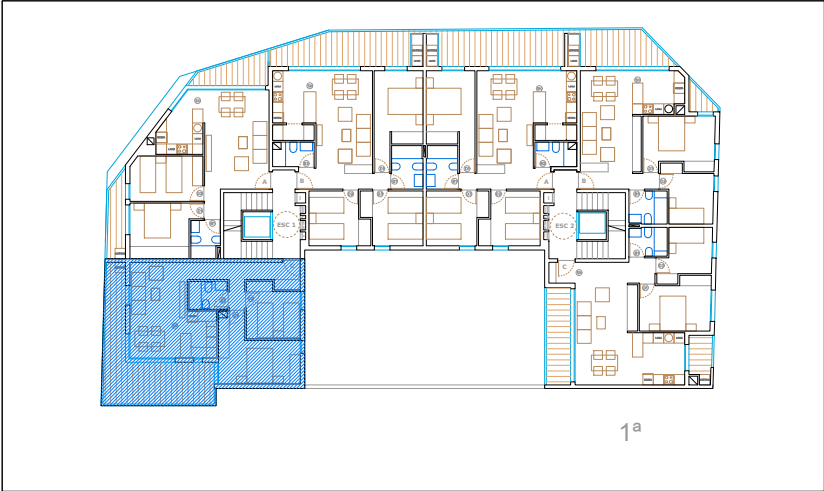

PLANTA PRIMERA - ESCALERA 1 - LETRA C




SUPERFICIES ÚTILES	
Pasillo-distribuidor	9,15 m²
Salón-cocina (SK)	22,74 m²
Dormitorio 1 (D1)	14,13 m²
Dormitorio 2 (D2)	9,35 m²
Baño 1 (B1)	3,57 m²
Superficie útil cerrada	58,94 m²
Superficie útil exterior cubierta	22,02 m²

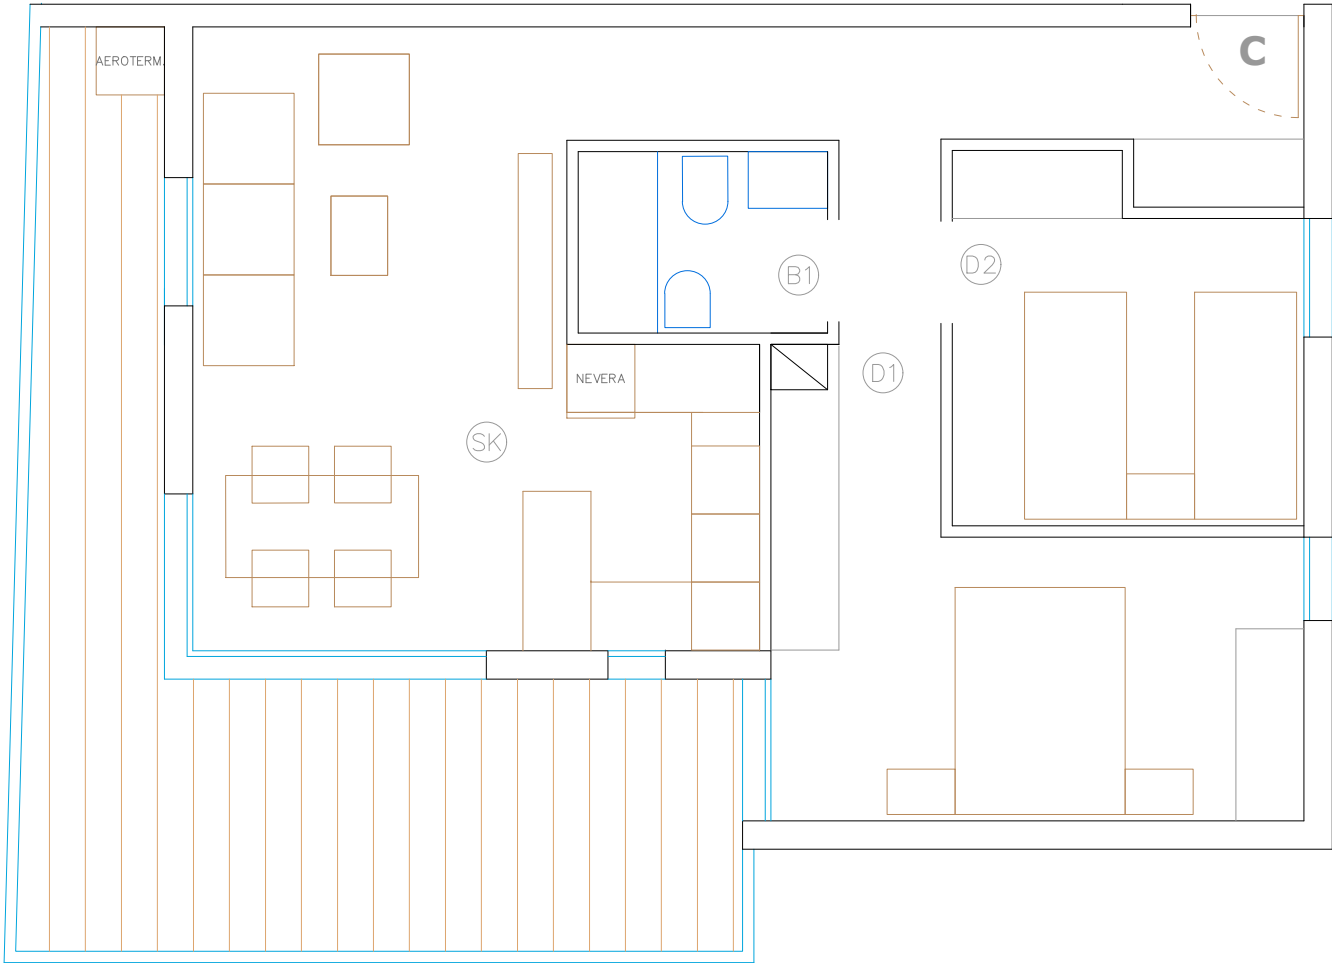

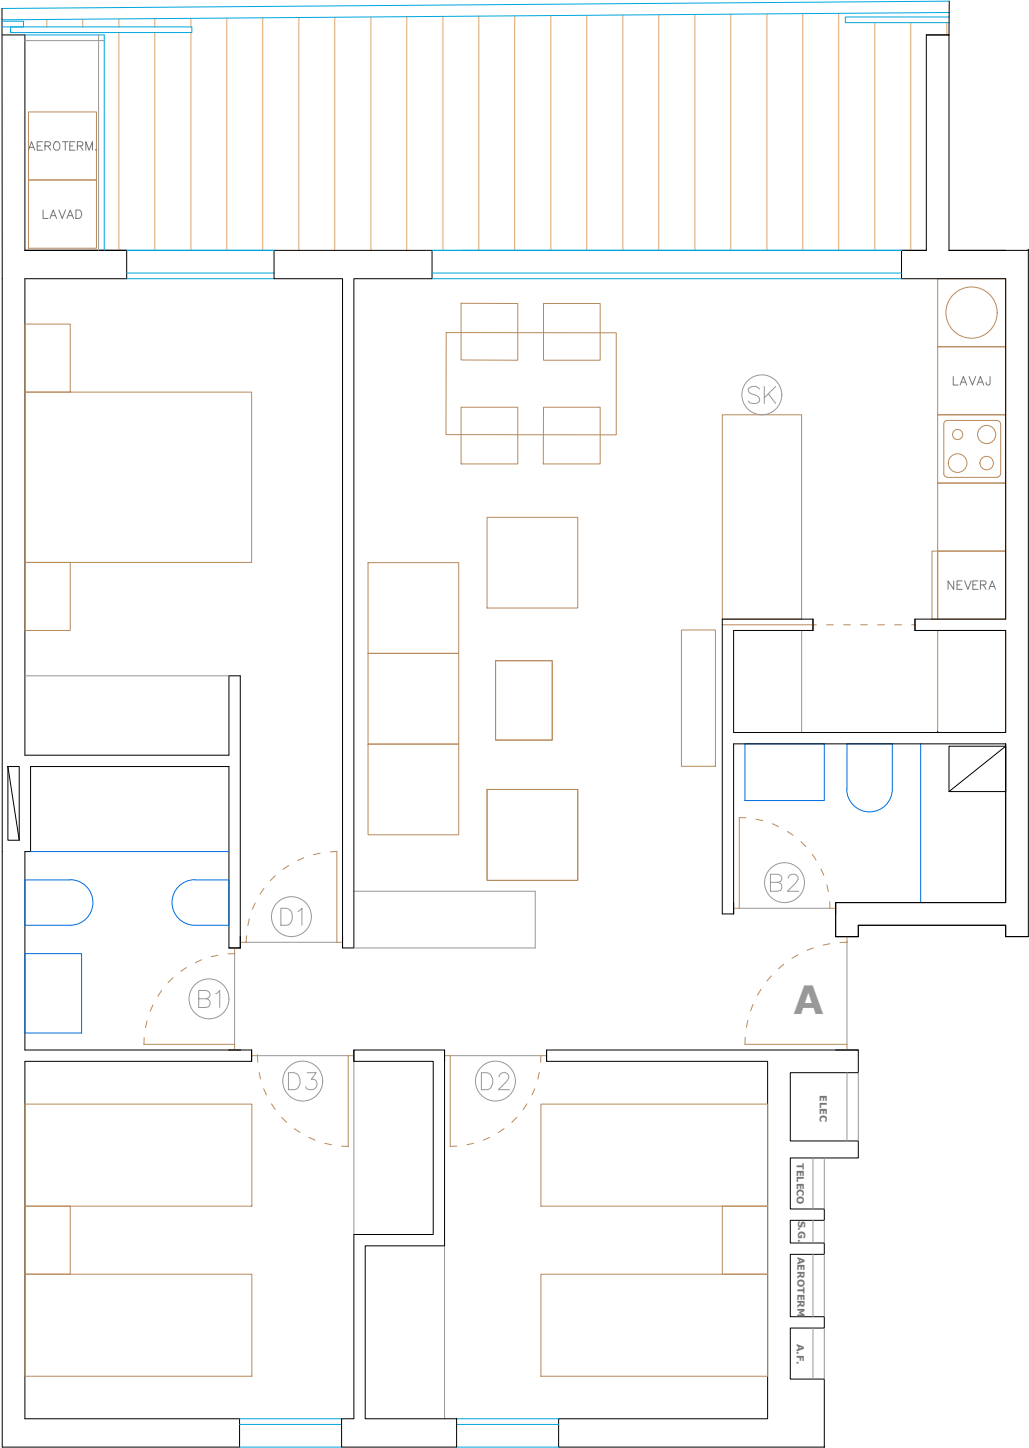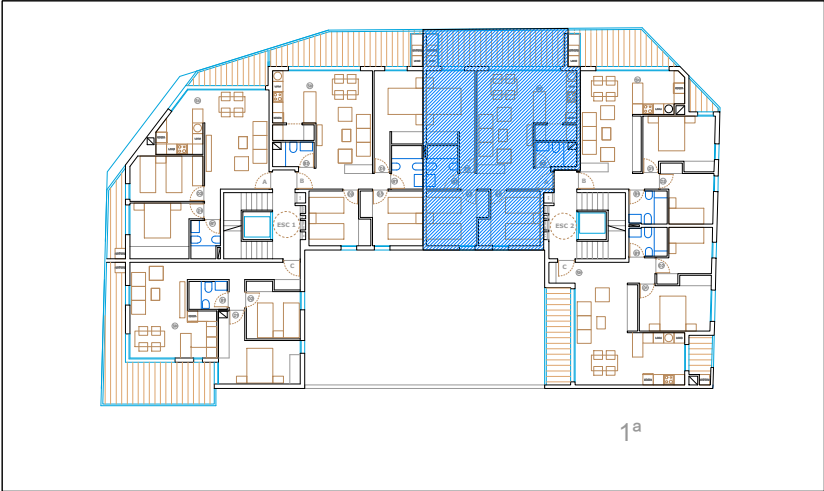


PLANTA PRIMERA - ESCALERA 2 - LETRA A

SUPERFICIES ÚTILES	
Pasillo-distribuidor	5,50 m²
Salón-cocina (SK)	28,10 m²
Dormitorio 1 (D1)	13,10 m²
Dormitorio 2 (D2)	10,00 m²
Dormitorio 3 (D3)	10,20 m²
Baño 1 (B1)	4,45 m²
Baño 2 (B2)	3,35 m²
Superficie útil cerrada	74,70 m²
Superficie útil exterior cubierta	17,80 m²

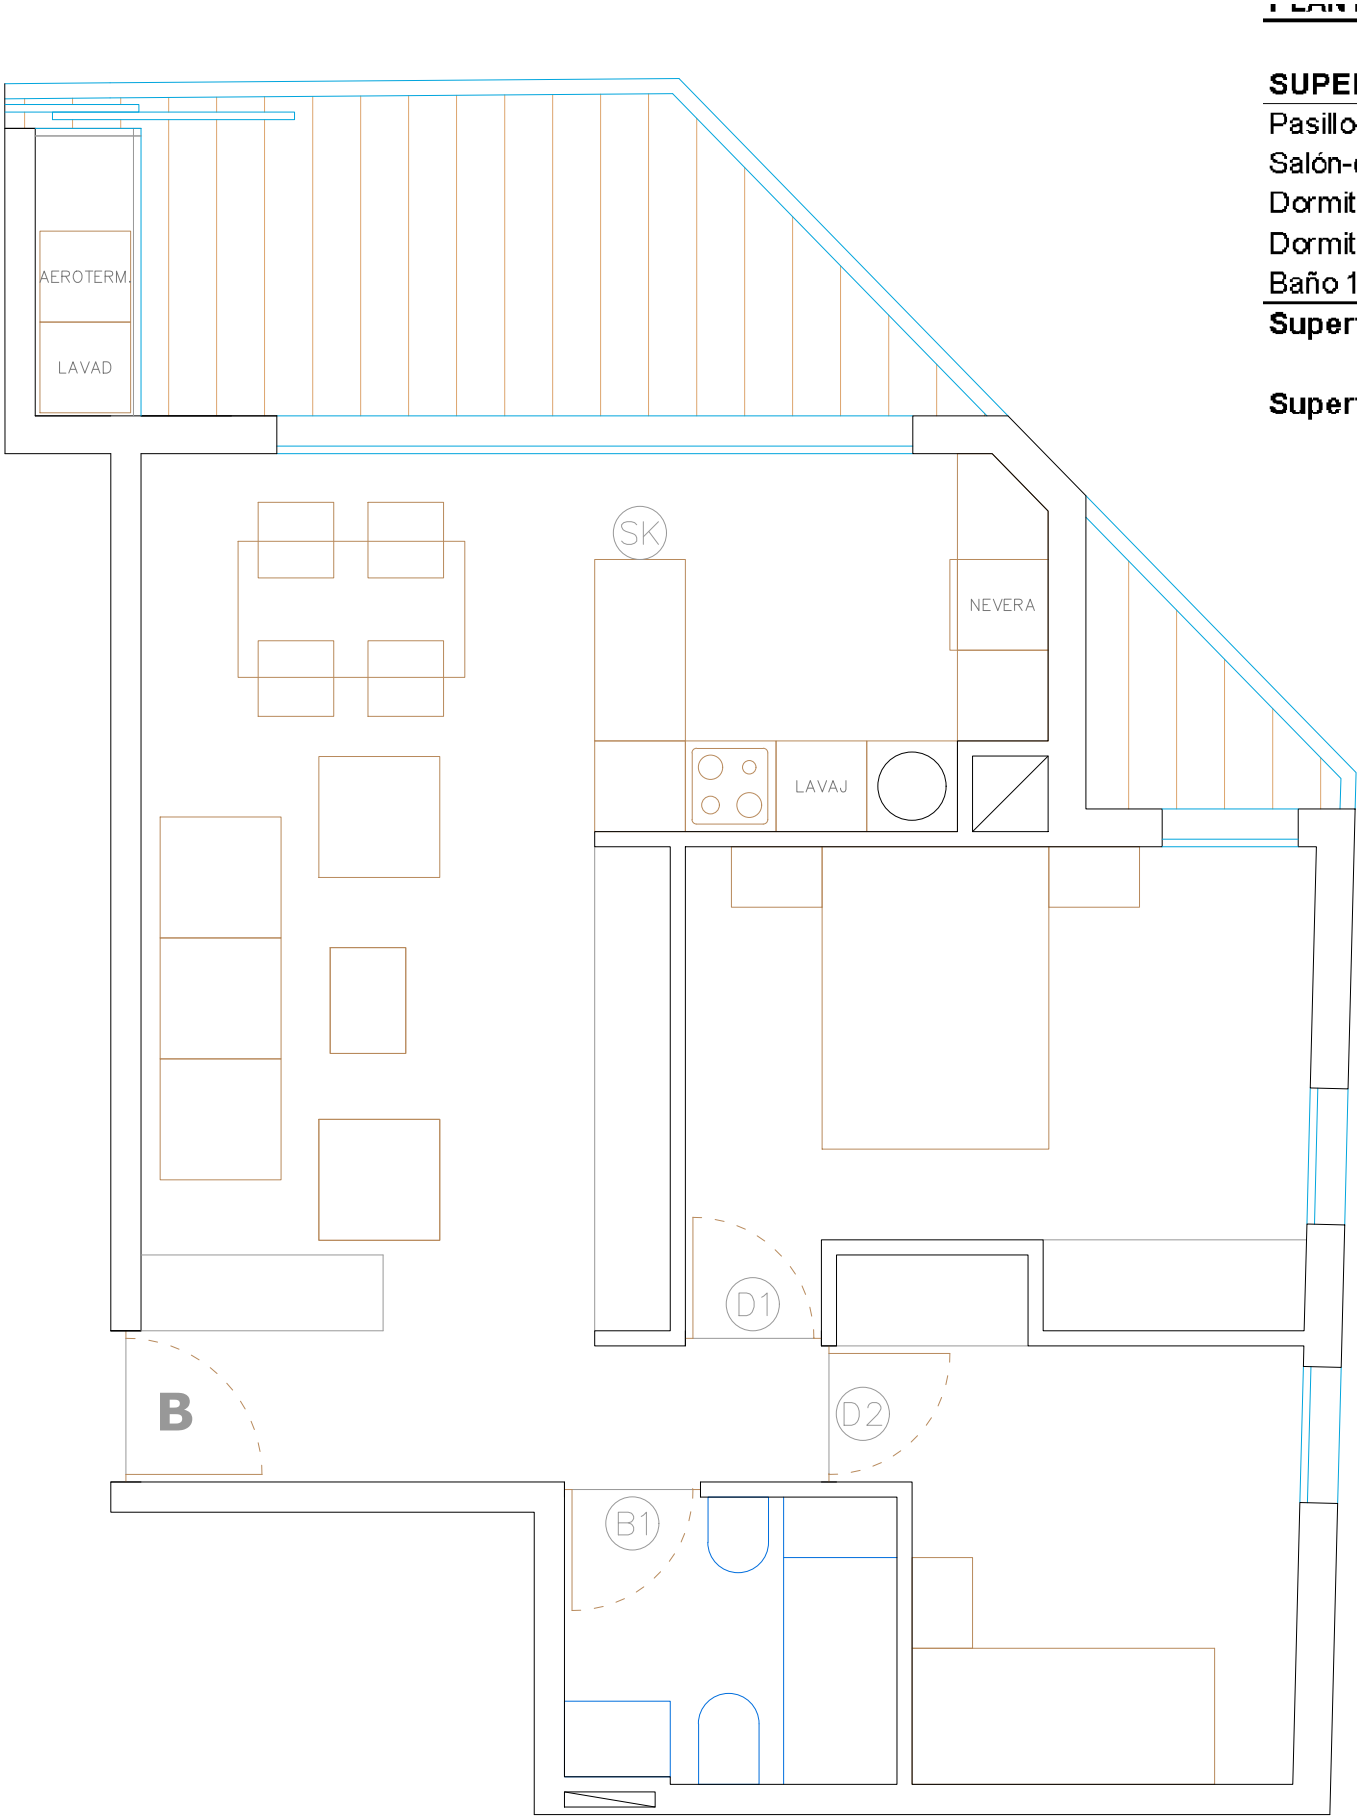 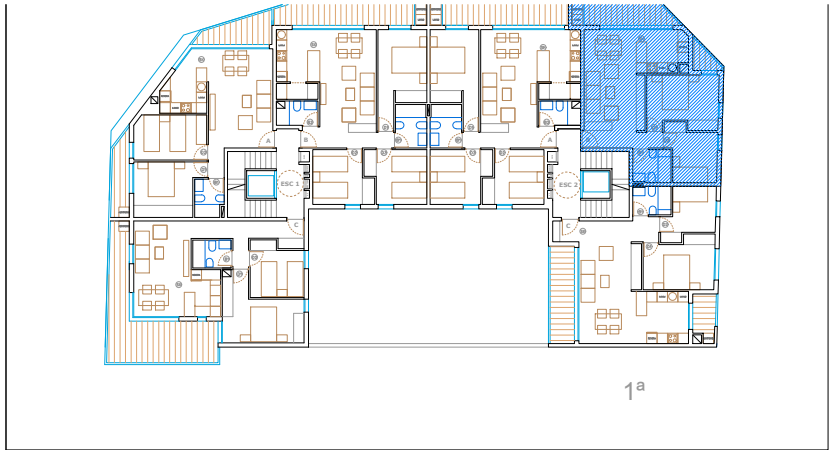



PLANTA PRIMERA - ESCALERA 2 - ENTRADA	
SUPERFICIES ÚTILES	
Pasillo-distribuidor	1,35 m²
Salón-cocina (SK)	29,05 m²
Dormitorio 1 (D1)	12,20 m²
Dormitorio 2 (D2)	8,75 m²
Baño 1 (B1)	4,10 m²
Superficie útil cerrada	55,45 m²
Superficie útil exterior cubierta	11,35 m²

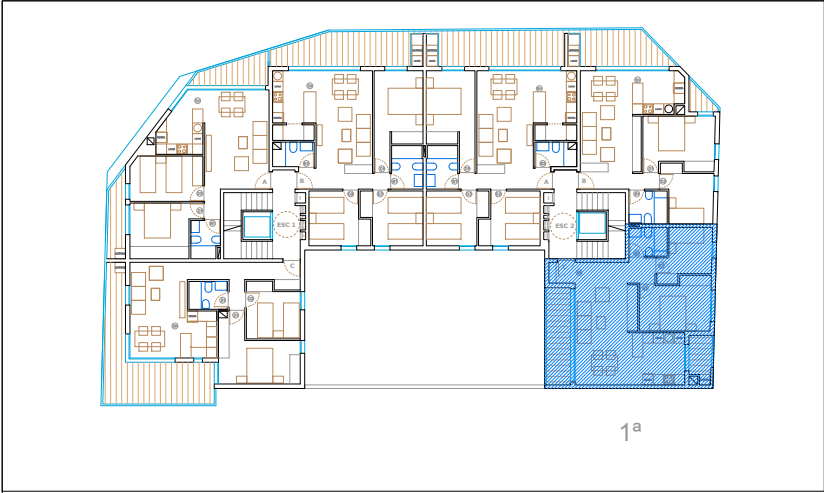


PLANTA PRIMERA - ESCALERA 2 - LETRA C

SUPERFICIES ÚTILES	
Pasillo-distribuidor	4,33 m²
Salón-cocina (SK)	32,64 m²
Dormitorio 1 (D1)	11,83 m²
Dormitorio 2 (D2)	7,97 m²
Baño 1 (B1)	3,64 m²
Superficie útil cerrada	60,41 m²
Superficie útil exterior cubierta	11,17 m²

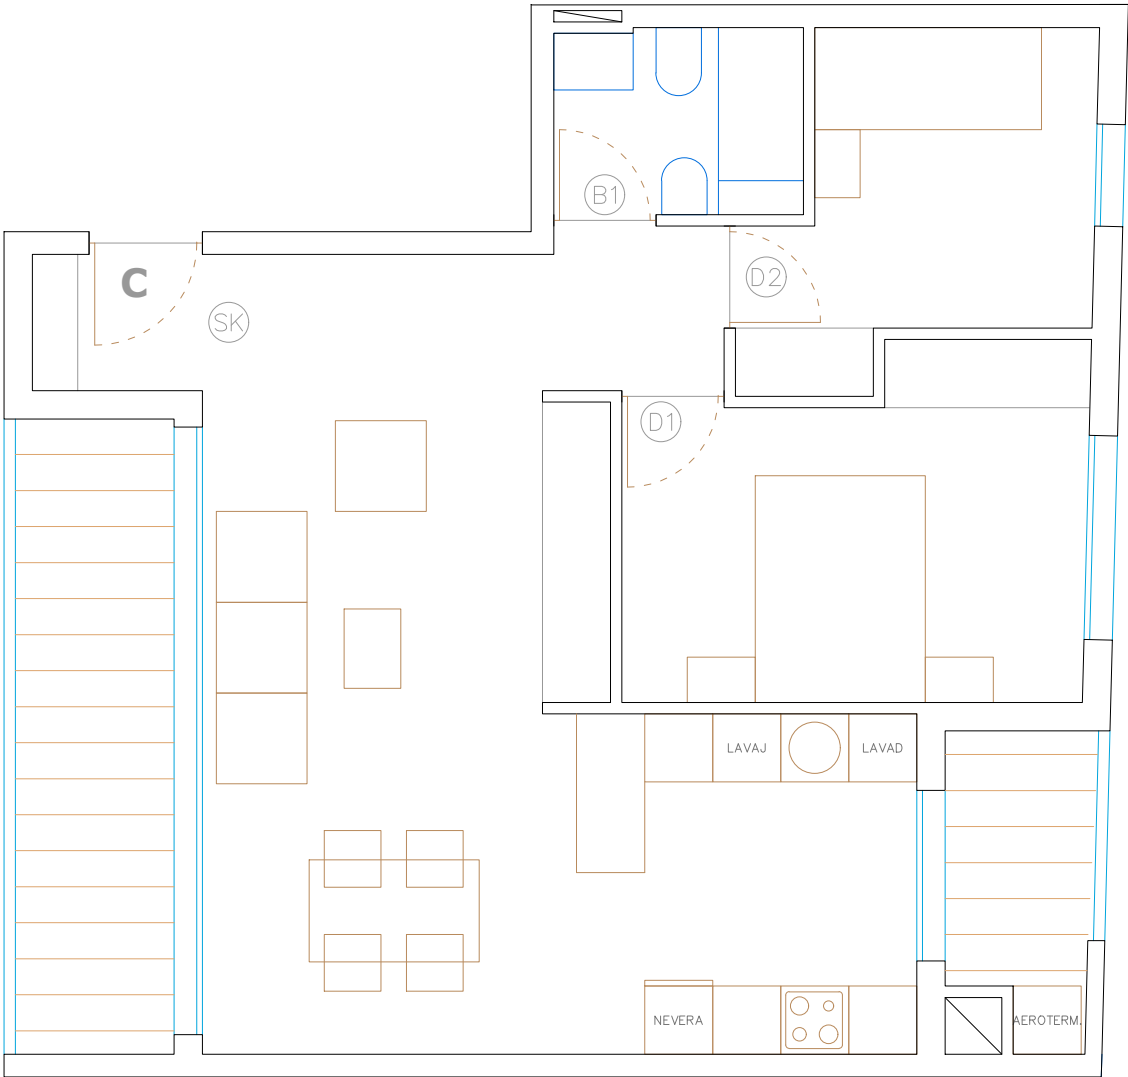


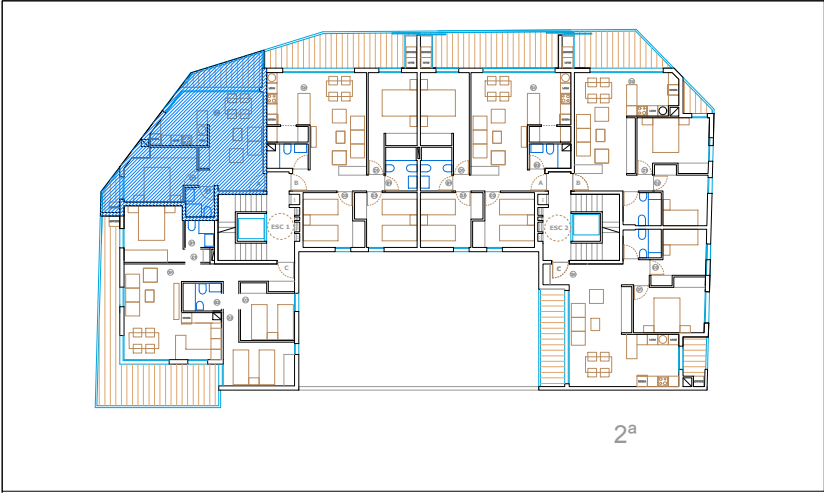


2ª

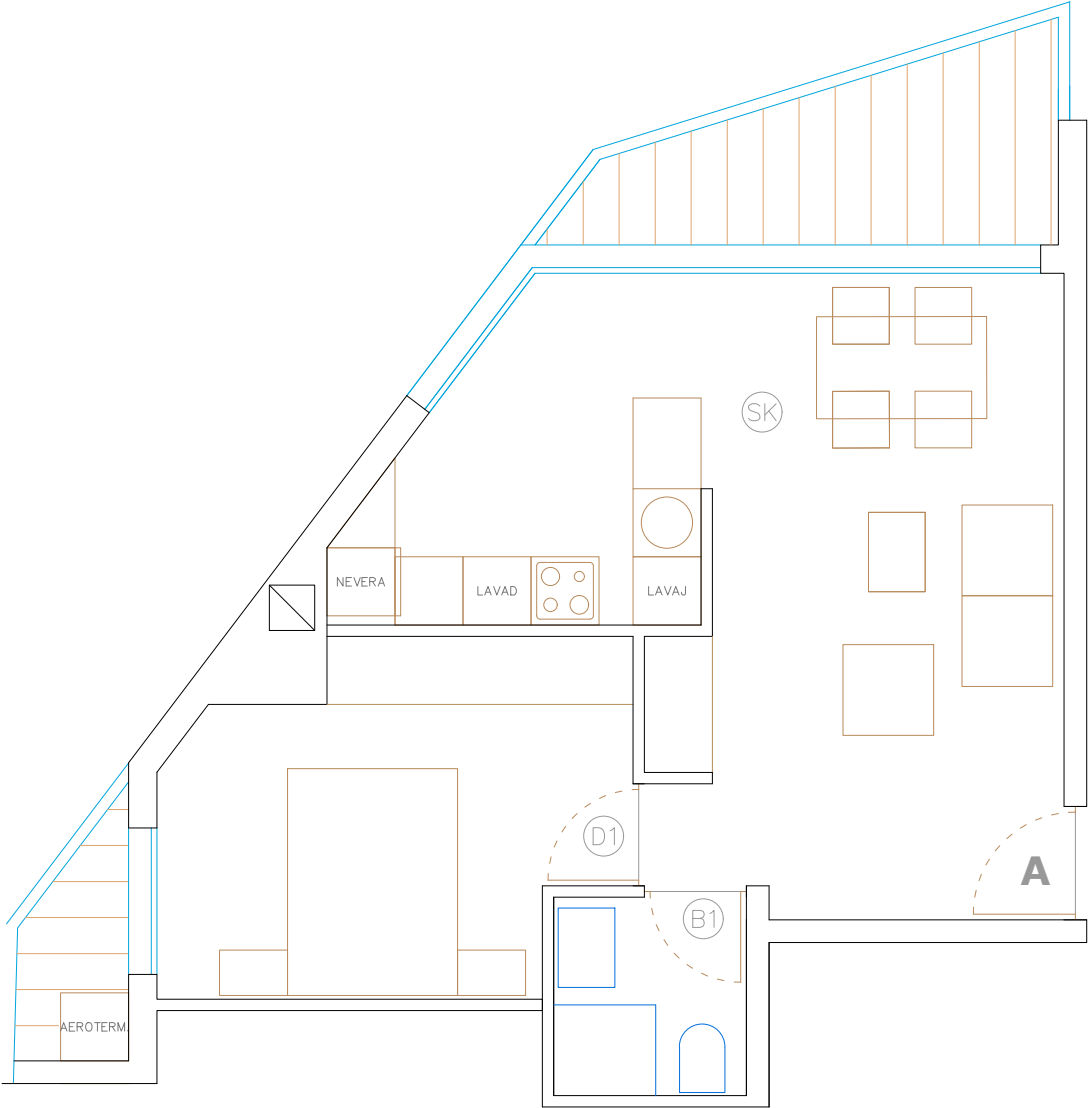


PLANTA SEGUNDA - ESCALERA 1 - LETRA A

SUPERFICIES ÚTILES	
Pasillo-distribuidor	0,00 m²
Salón-cocina (SK)	27,17 m²
Dormitorio 1 (D1)	11,65 m²
Baño 1 (B1)	3,02 m²
Superficie útil cerrada	41,84 m²
Superfice útil exterior cubierta	7,60 m²

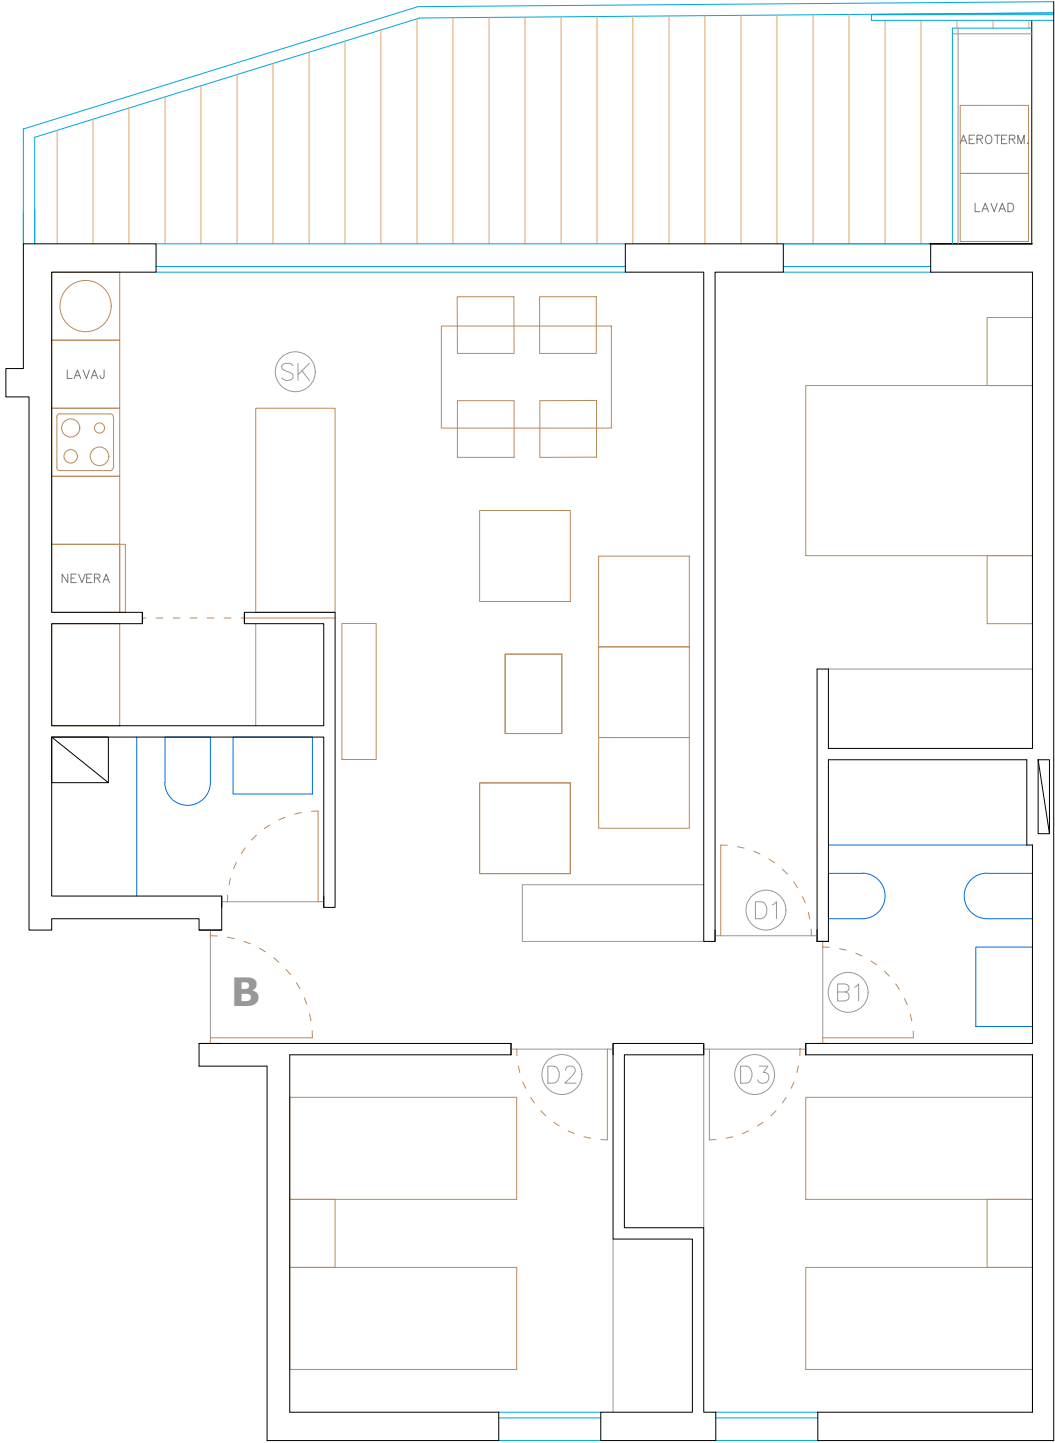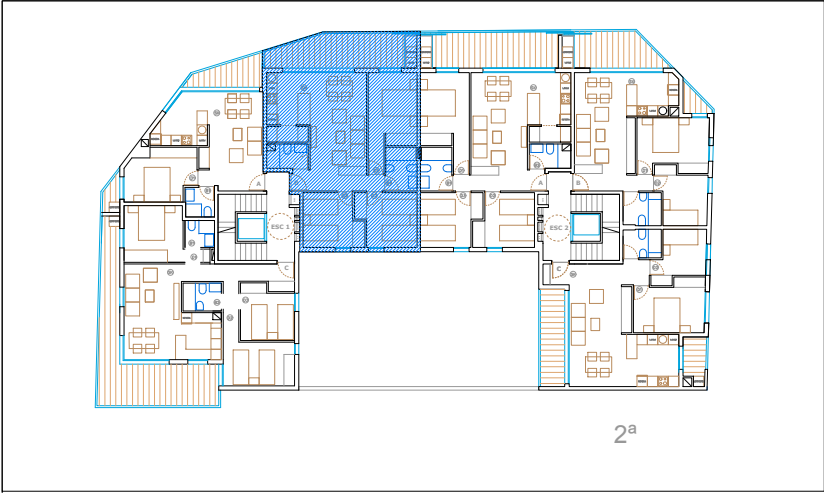


PLANTA SEGUNDA - ESCALERA 1 - LETRA B



SUPERFICIES ÚTILES	
Pasillo-distribuidor	5,50 m²
Salón-cocina (SK)	28,10 m²
Dormitorio 1 (D1)	13,10 m²
Dormitorio 2 (D2)	10,00 m²
Dormitorio 3 (D3)	10,20 m²
Baño 1 (B1)	4,45 m²
Baño 2 (B2)	3,35 m²
Superficie útil cerrada	74,70 m²
Superficie útil exterior cubierta	15,75 m²

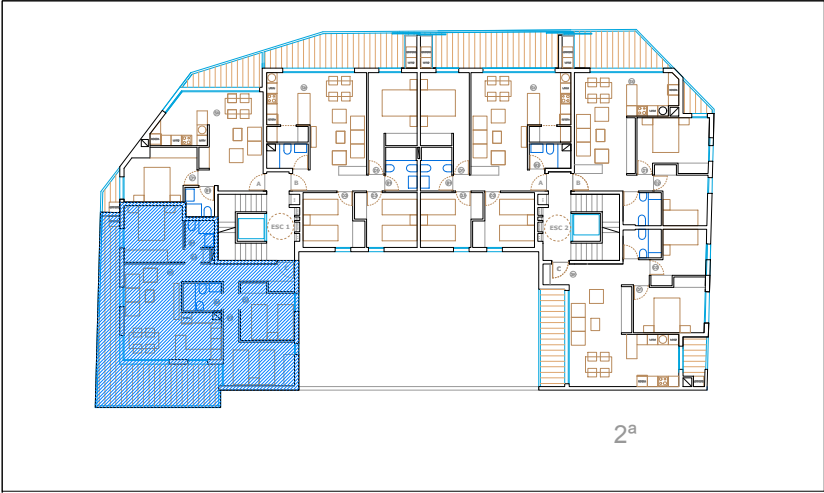

PLANTA SEGUNDA - ESCALERA 1 - LETRA C



SUPERFICIES ÚTILES	
Pasillo-distribuidor	9,19 m²
Salón-cocina (SK)	24,15 m²
Dormitorio 1 (D1)	12,47 m²
Dormitorio 2 (D2)	11,81 m²
Dormitorio 3 (D3)	9,30 m²
Baño 1 (B1)	2,77 m²
Baño 2 (B2)	3,57 m²
Superficie útil cerrada	73,26 m²
Superficie útil exterior cubierta	26,36 m²

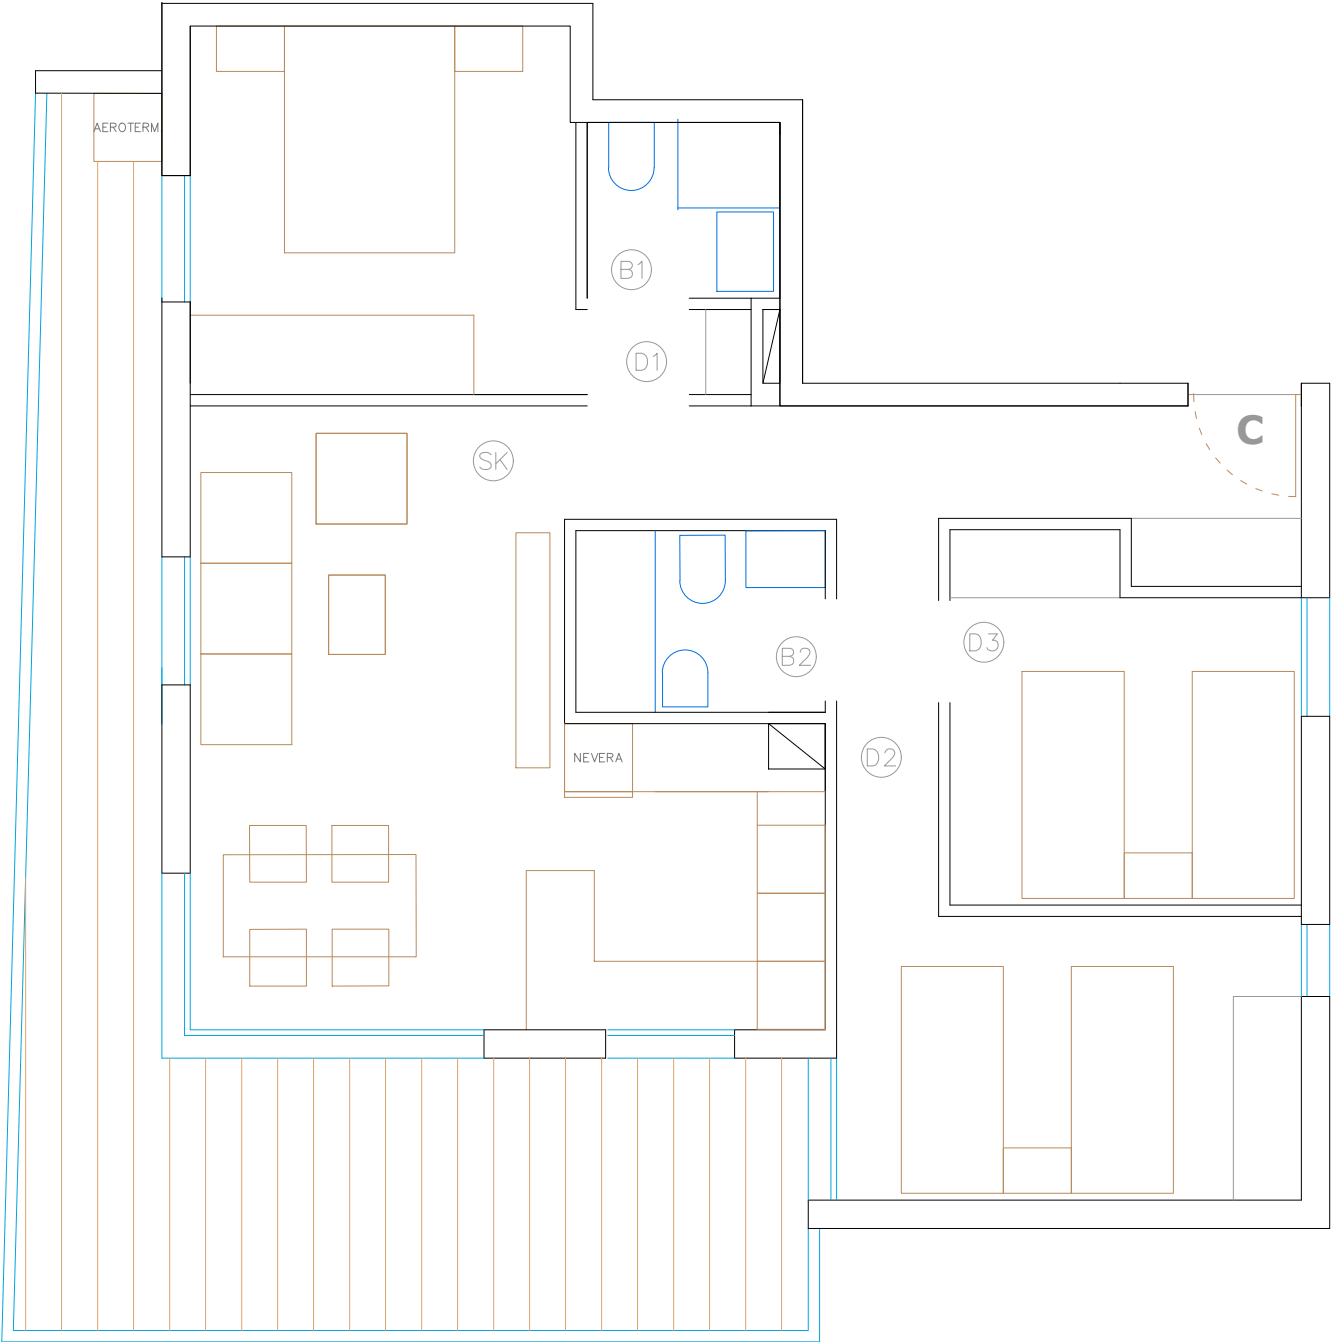

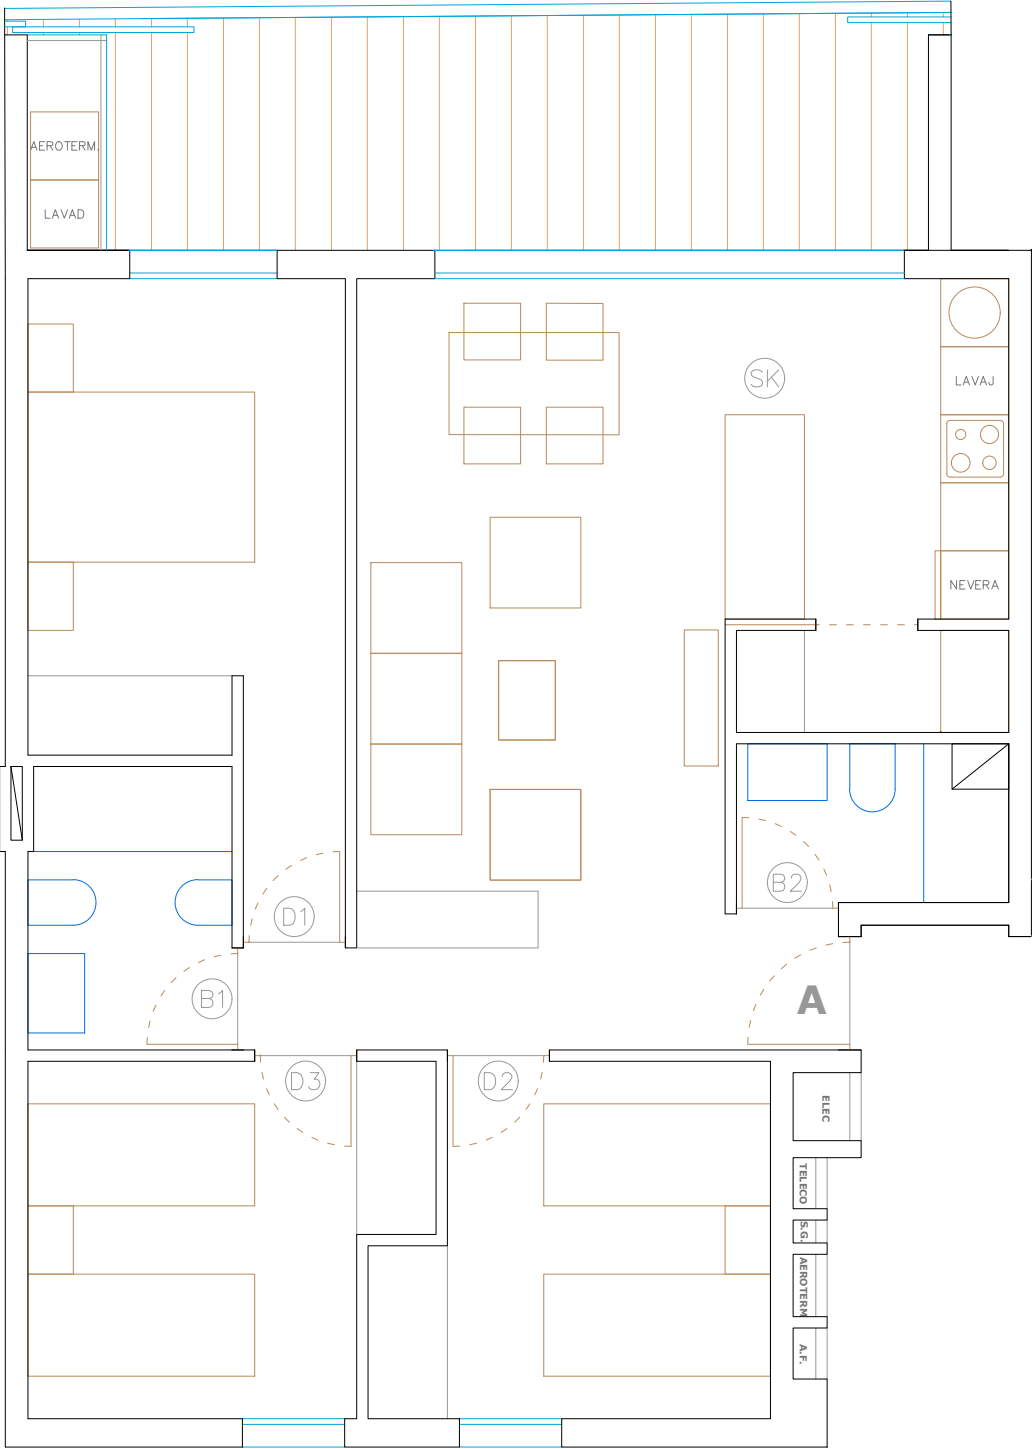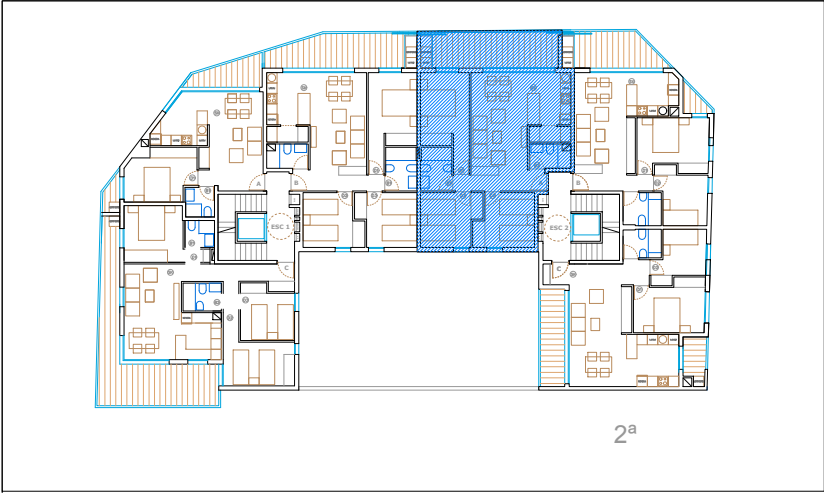


PLANTA SEGUNDA - ESCALERA 2 - LETRA A

SUPERFICIES ÚTILES	
Pasillo-distribuidor	5,50 m²
Salón-cocina (SK)	28,10 m²
Dormitorio 1 (D1)	13,10 m²
Dormitorio 2 (D2)	10,00 m²
Dormitorio 3 (D3)	10,20 m²
Baño 1 (B1)	4,45 m²
Baño 2 (B2)	3,35 m²
Superficie útil cerrada	74,70 m²
Superficie útil exterior cubierta	17,80 m²

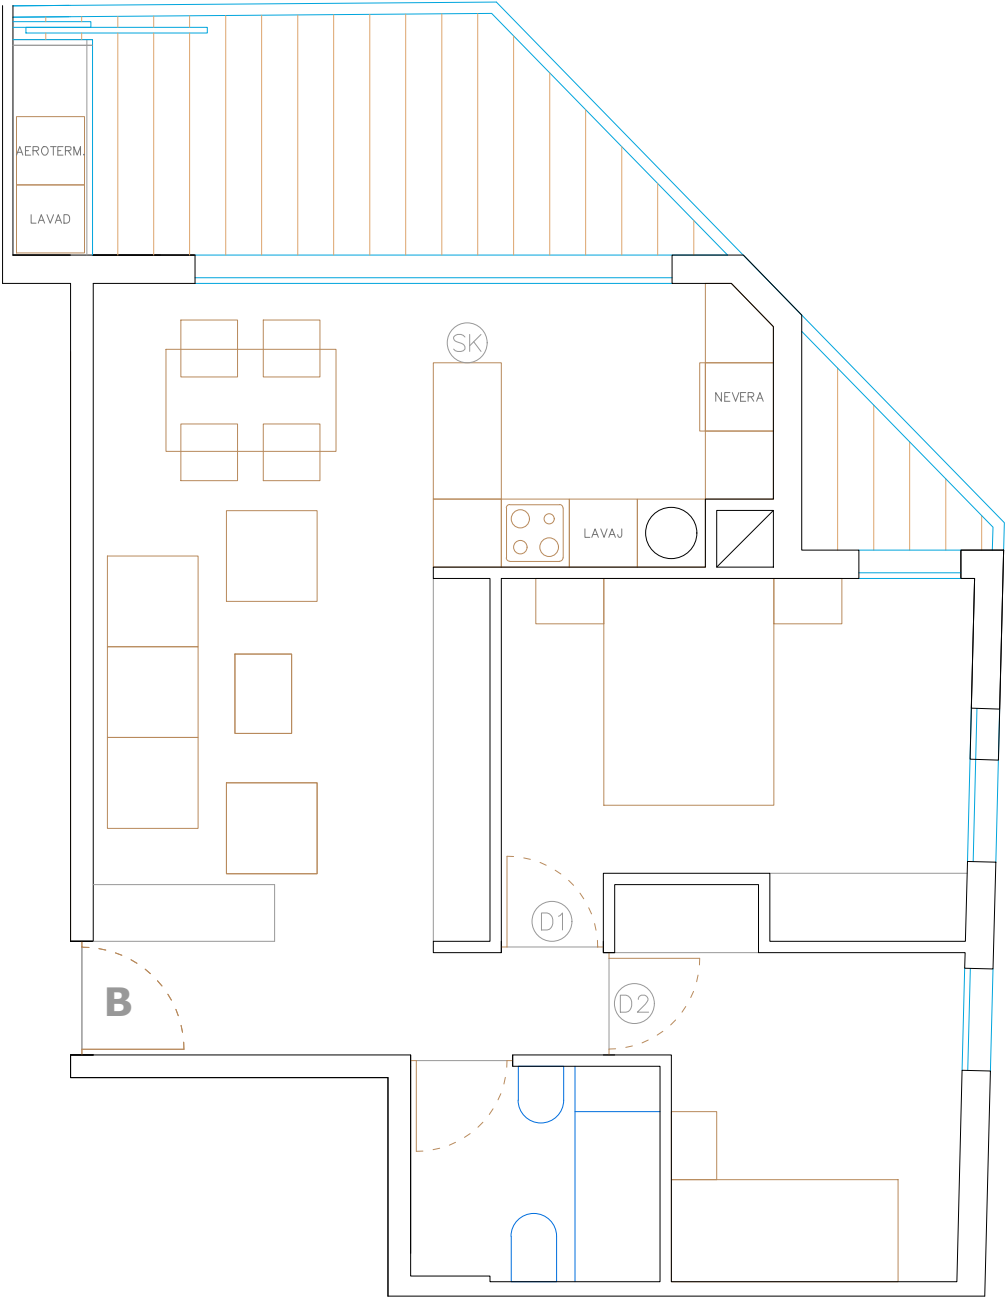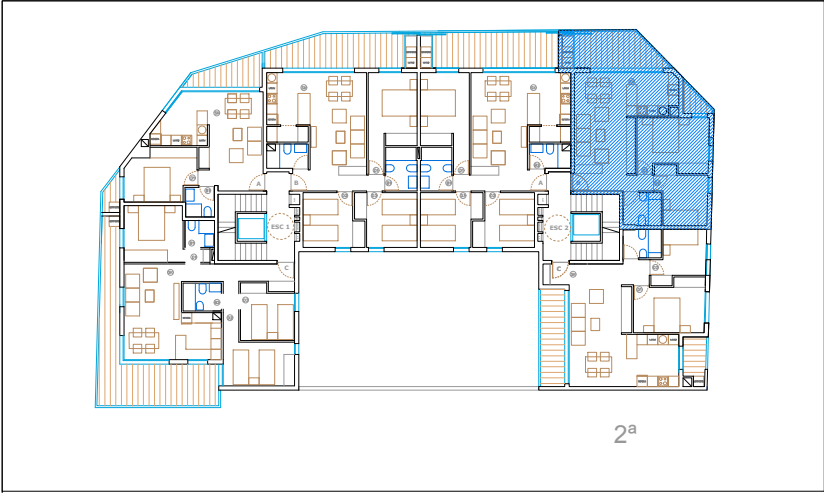


PLANTA SEGUNDA - ESCALERA 2 - LETRA B


SUPERFICIES ÚTILES	
Pasillo-distribuidor	3,65 m²
Salón-cocina (SK)	29,17 m²
Dormitorio 1 (D1)	10,66 m²
Dormitorio 2 (D2)	8,35 m²
Dormitorio 3 (D3)	12,25 m²
Baño 1 (B1)	3,03 m²
Baño 2 (B2)	3,22 m²
Superficie útil cerrada	70,33 m²
Superficie útil exterior cubierta	12,94 m²

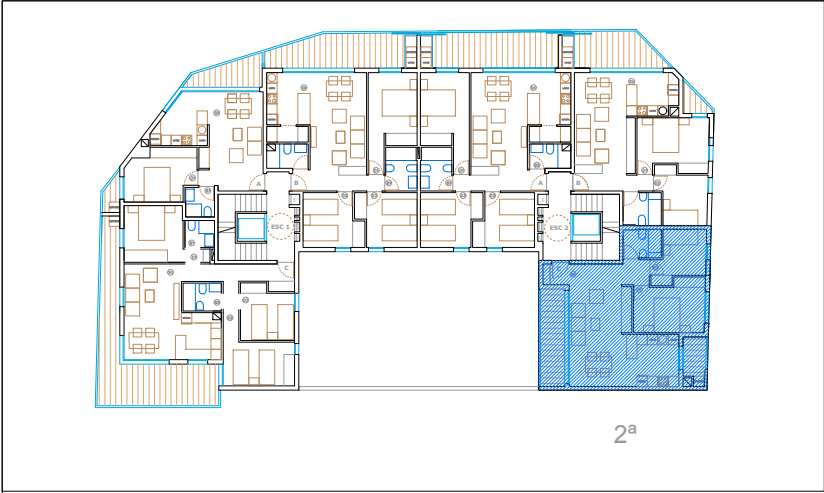


PLANTA SEGUNDA - ESCALERA2 - LETRA C

SUPERFICIES ÚTILES	
Pasillo-distribuidor	3,42 m²
Salón-cocina (SK)	26,56 m²
Dormitorio 1 (D1)	12,26 m²
Baño 1 (B1)	3,15 m²
Superficie útil cerrada	45,39 m²
Superfice útil exterior cubierta	11,19 m²

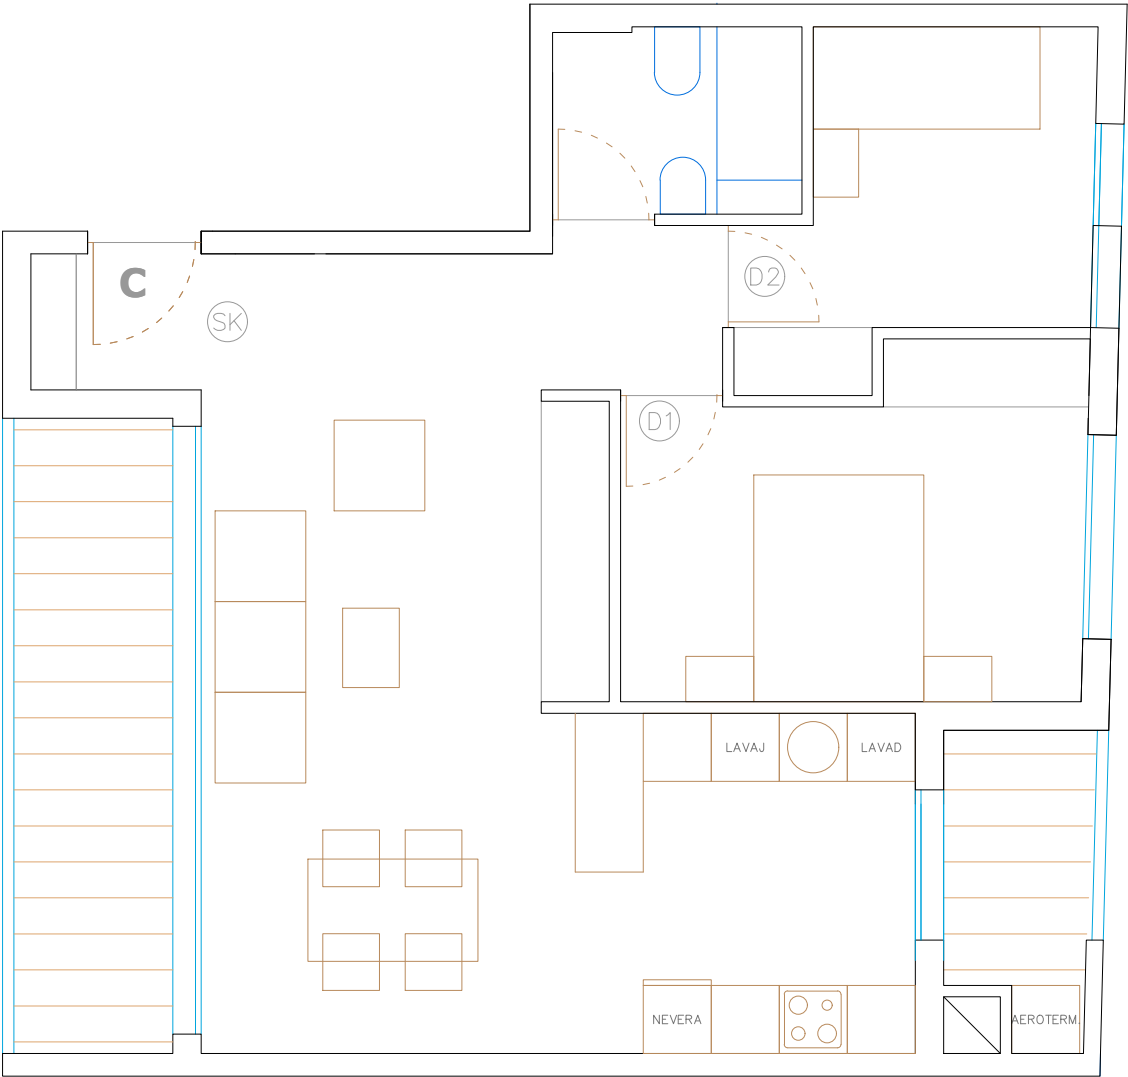

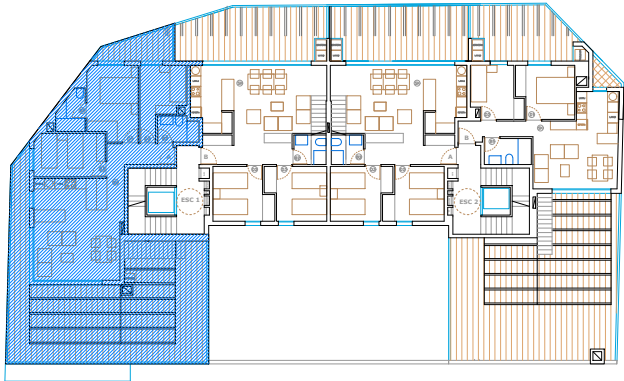

3ª

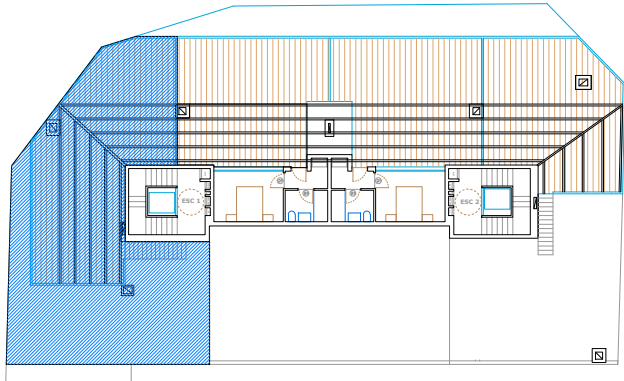

entrecub.ª

PLANTA TERCERA - ESCALERA 1 - LETRA A



SUPERFICIES ÚTILES



Pasillo-distribuidor	5.64 m²
Salón-cocina (SK)	29.58 m²
Dormitorio 1 (D1)	12.33 m²
Dormitorio 2 (D2)	8.75 m²
Dormitorio 3 (D3)	10.20 m²
Baño 1 (B1)	3.49 m²
Baño 2 (B2)	3.44 m²

Superficie útil cerrada 73.43 m²

Superficie útil exterior cubierta 82.00 m²



Superficie útil exterior abierta 71.50 m²

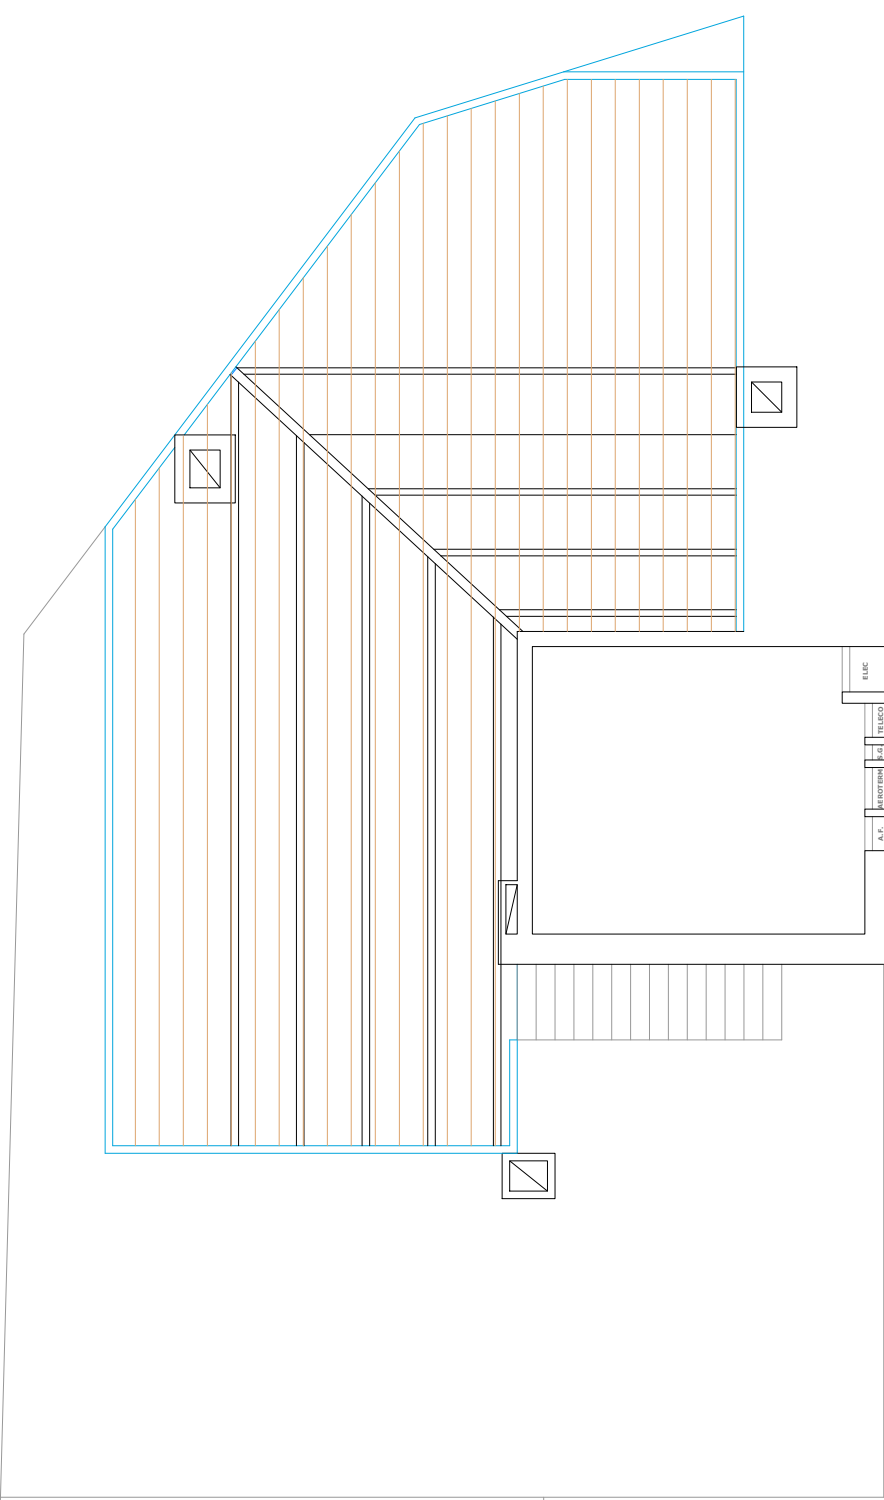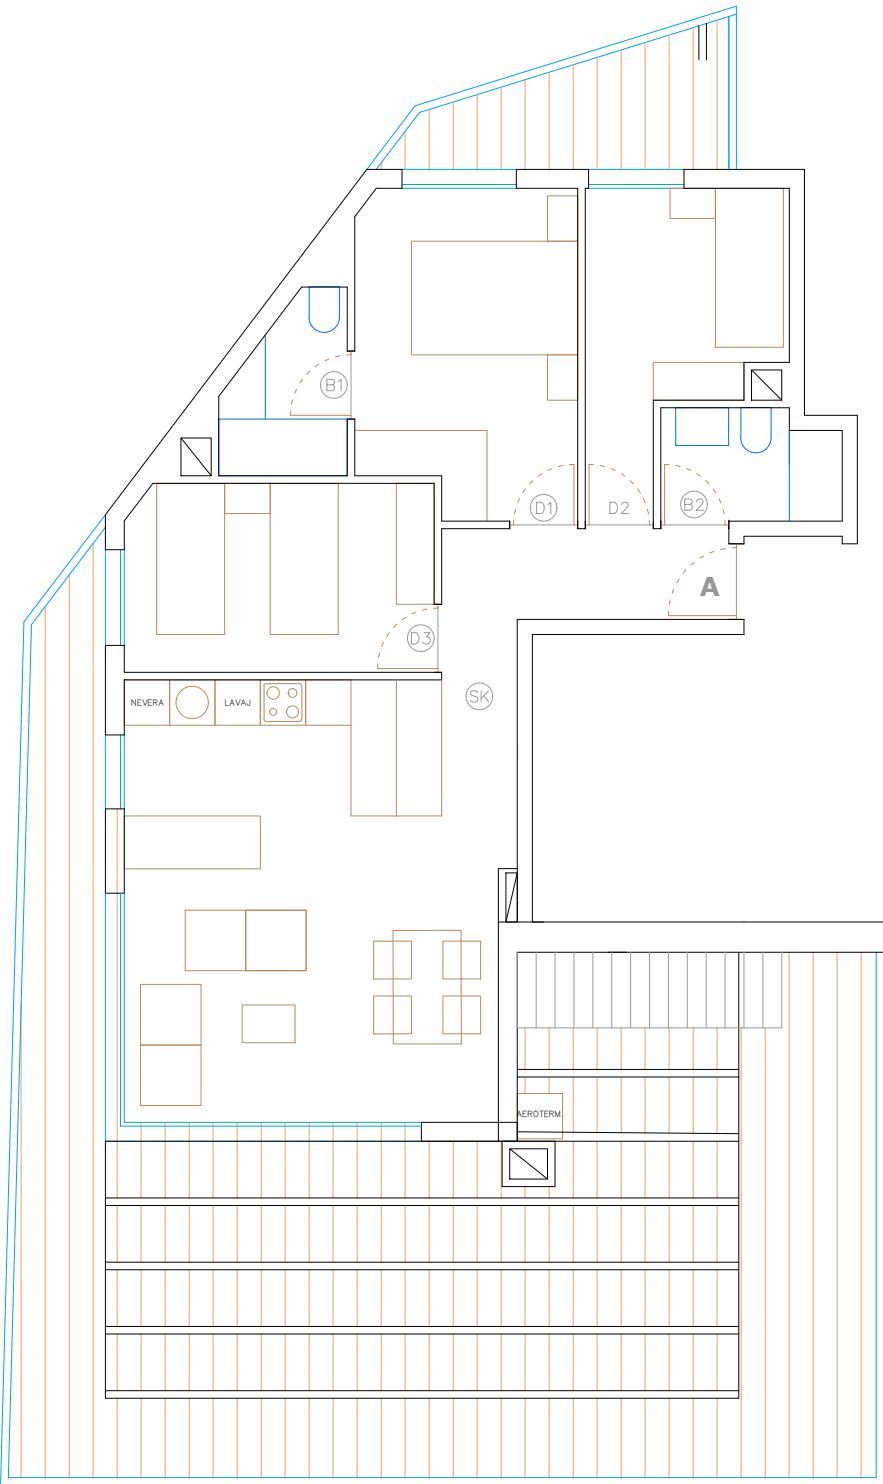


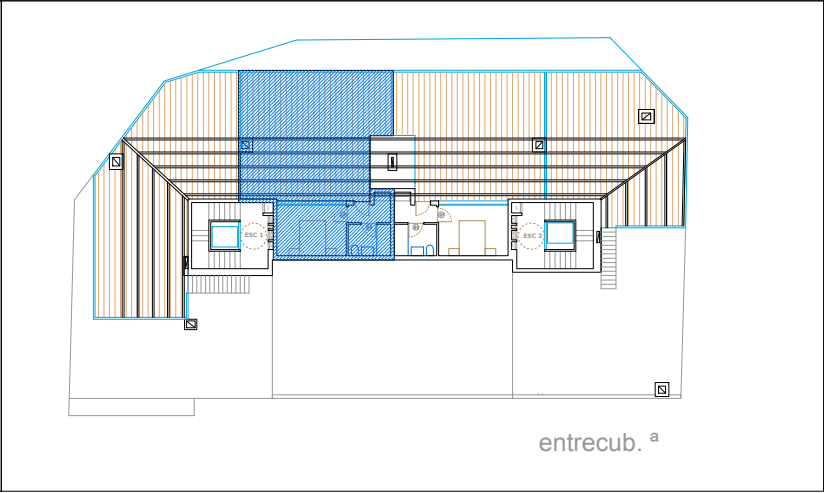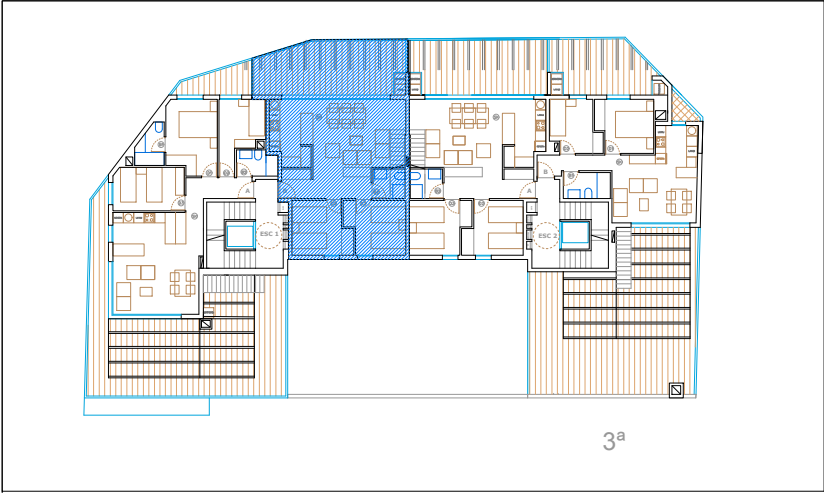


PLANTA TERCERA - ESCALERA 1 - LETRA B

SUPERFICIES ÚTILES	
Pasillo-distribuidor	7,42 m²
Salón-cocina (SK)	31,55 m²
Dormitorio 1 (D1)	11,60 m²
Dormitorio 2 (D2)	10,00 m²
Dormitorio 3 (D3)	10,20 m²
Distribuidor 2	2,65 m²
Baño 1 (B1)	4,40 m²
Baño 2 (B2)	3,19 m²
Superficie útil cerrada	81,01 m²
Superficie útil exterior cubierta	51,53 m²
Superficie útil exterior abierta	32,89 m²

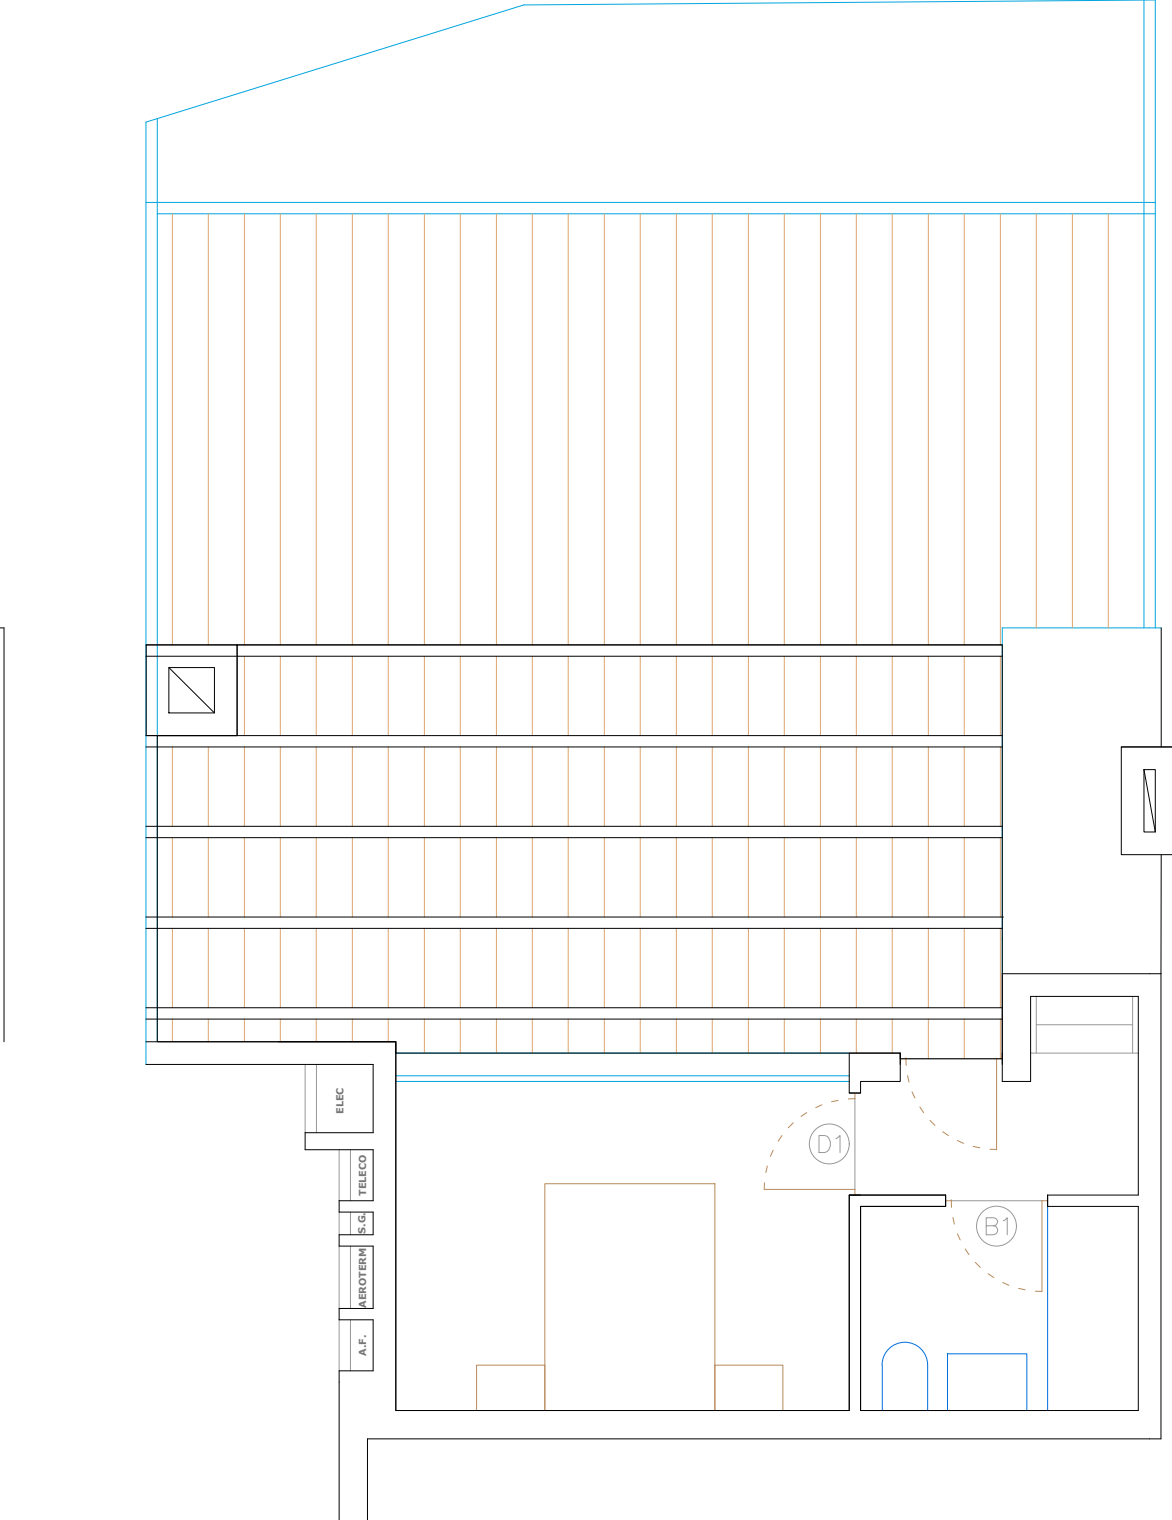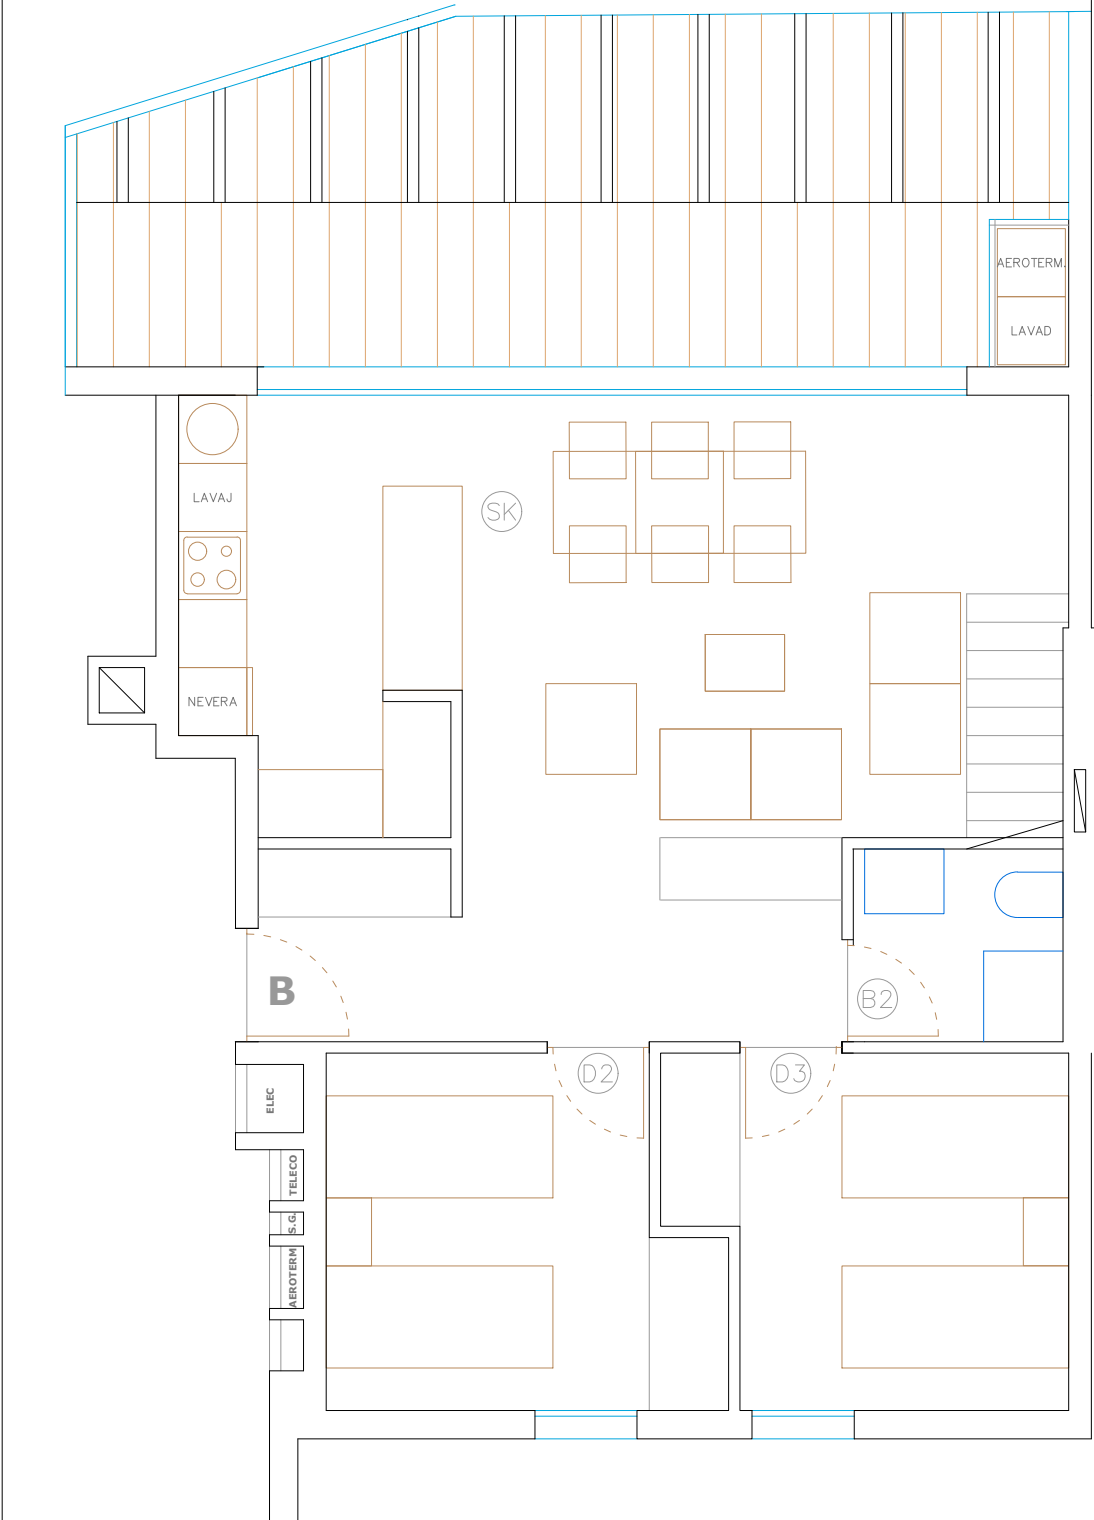

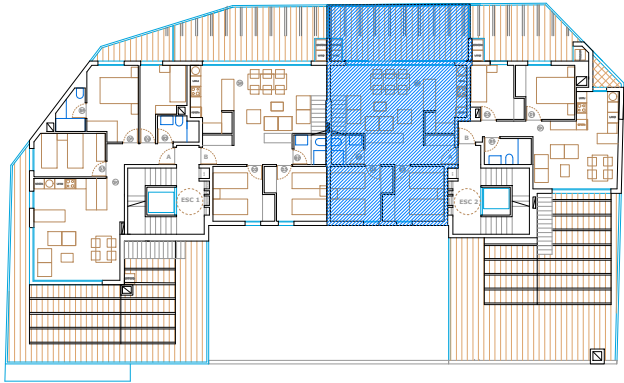

3ª

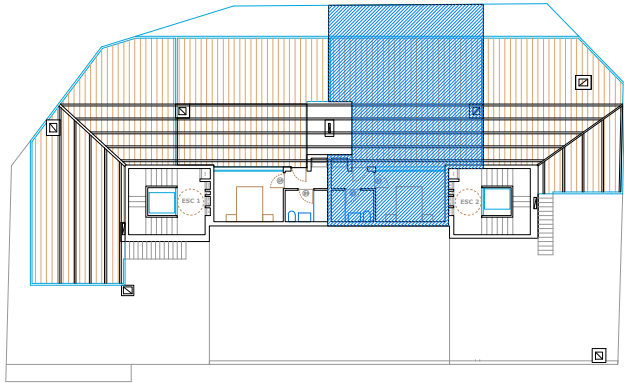

entrecub.ª

PLANTA TERCERA - ESCALERA 2 - LETRA A



SUPERFICIES ÚTILES

Pasillo-distribuidor	7,42 m ²
Salón-cocina (SK)	31,55 m ²
Dormitorio 1 (D1)	11,60 m ²
Dormitorio 2 (D2)	10,00 m ²
Dormitorio 3 (D3)	10,20 m ²
Distribuidor 2	2,65 m ²
Baño 1 (B1)	4,40 m ²
Baño 2 (B2)	3,19 m ²

Superficie útil cerrada **81,01 m²**

Superficie útil exterior cubierta **51,22 m²**

Superficie útil exterior abierta **32,87 m²**

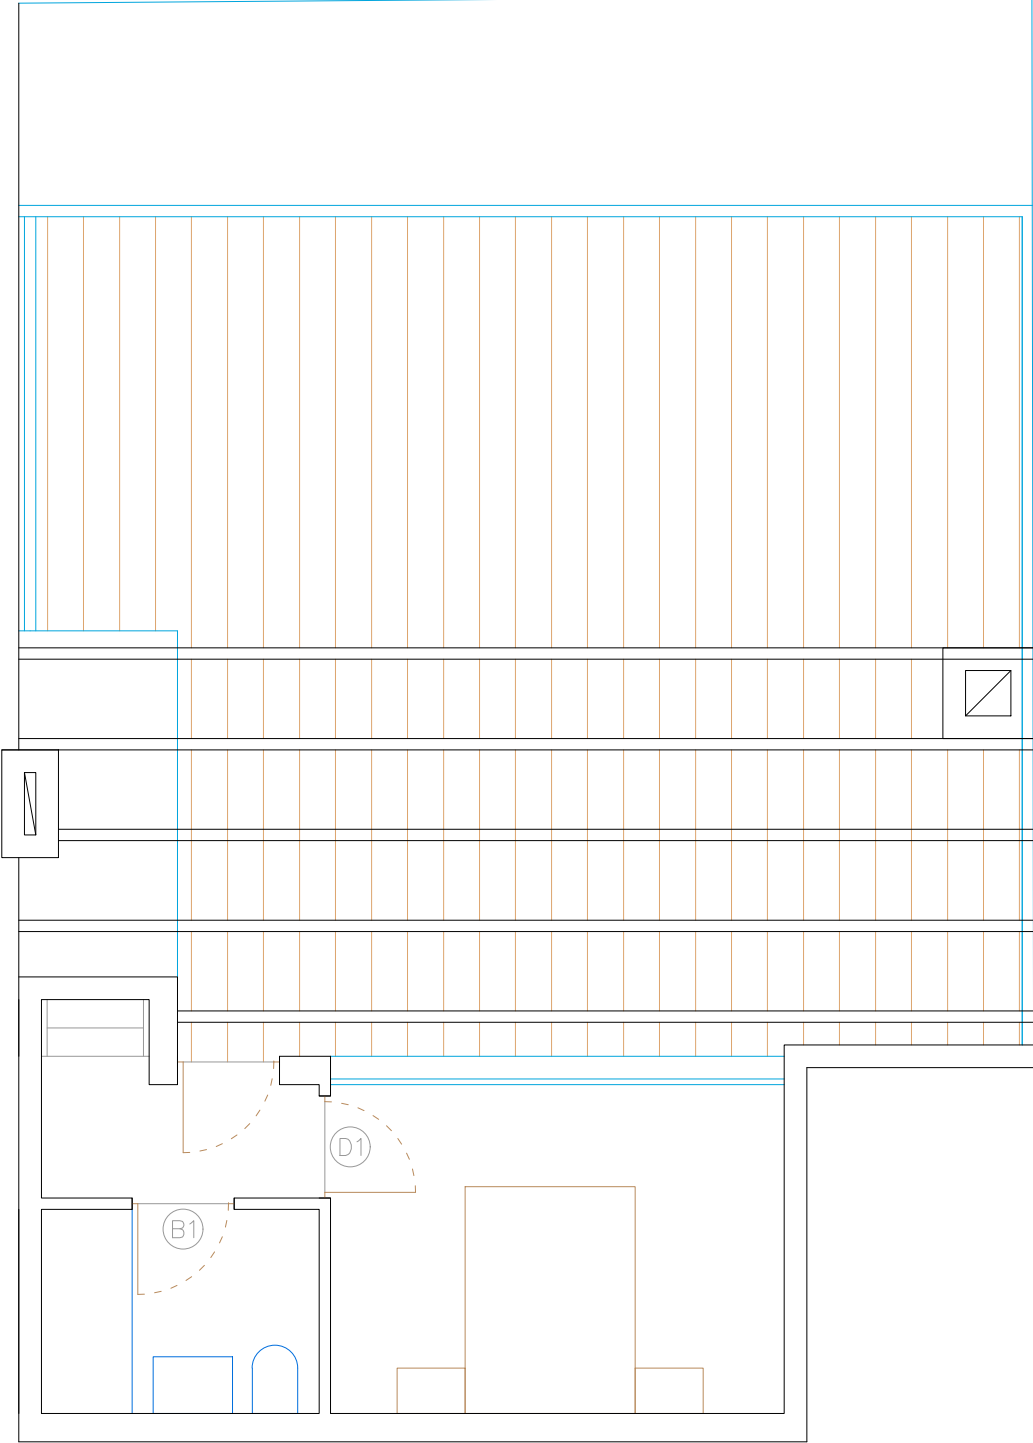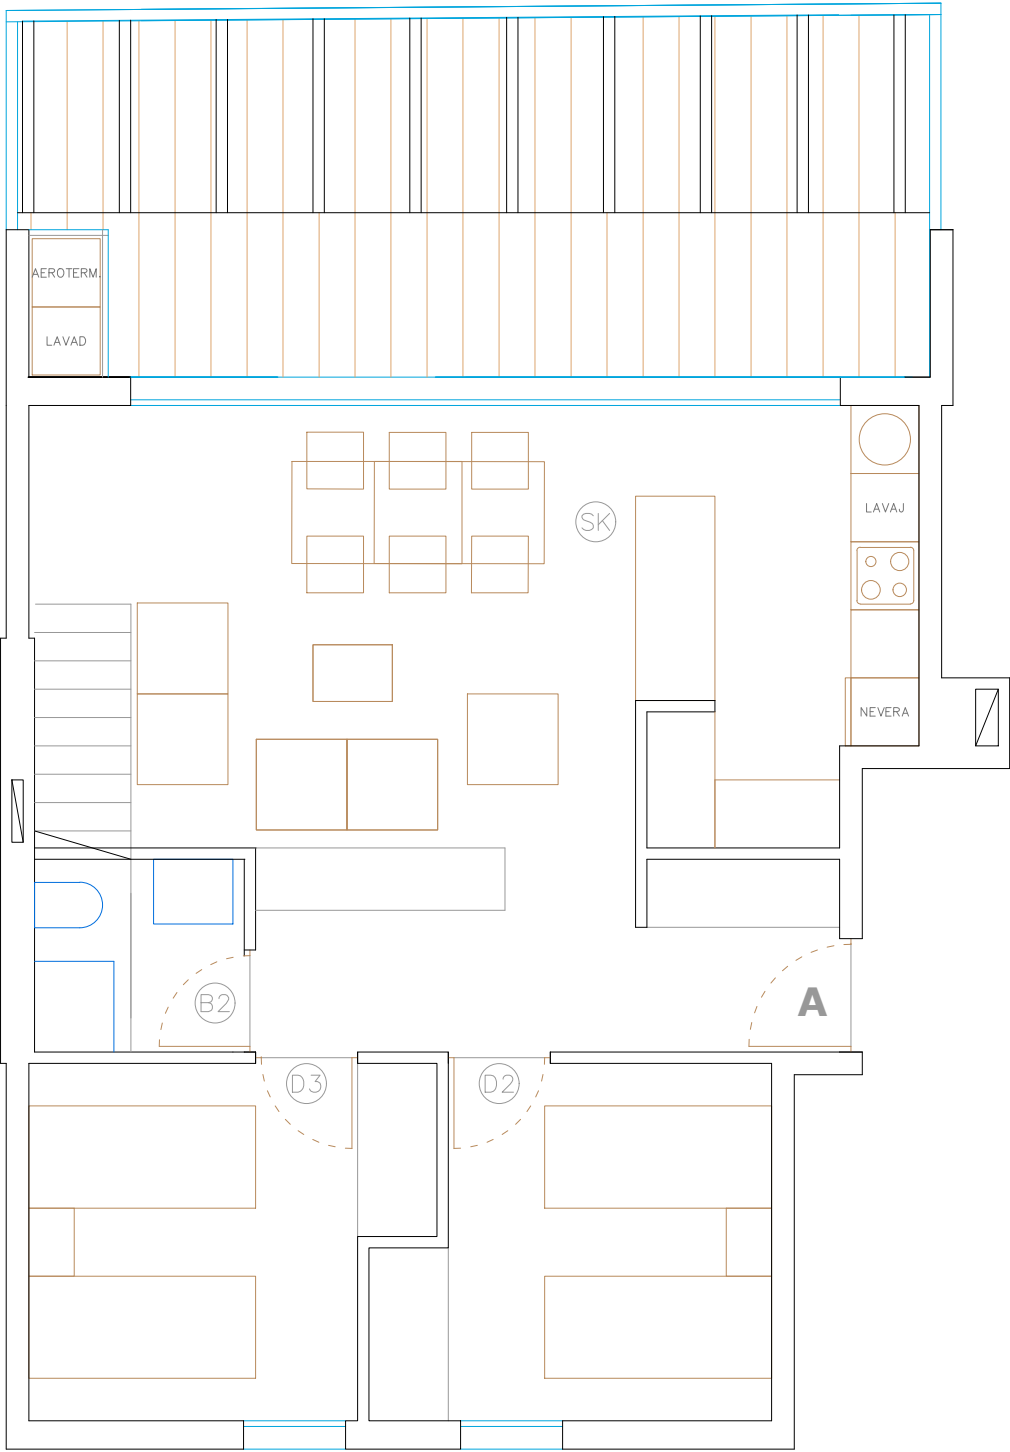

ESCALA A3 1:10 5 10 m



PLANTAS GENERALES Y AMUEBLAMIENTO
PLANTA 3ª - ESCALERA 2 - APARTAMENTO A
Calle Tomás Garralaga - Plaza Ermita - Calle Tomás Pelayo, 50009, Zaragoza



oct. 2019

..leganesifachadas leganes/logo-desplek-mk2-grande.png

La información gráfica que contiene este documento es orientativa , pudiendo estar sujeta a modificaciones como consecuencia de las exigencias técnicas, comerciales y jurídicas derivadas del proyecto de edificación y su ejecución. Todo el mobiliario que se muestra en este documento se ha incluido a efectos meramente decorativos y orientativos no formando parte en ningún caso de las viviendas objeto de venta.

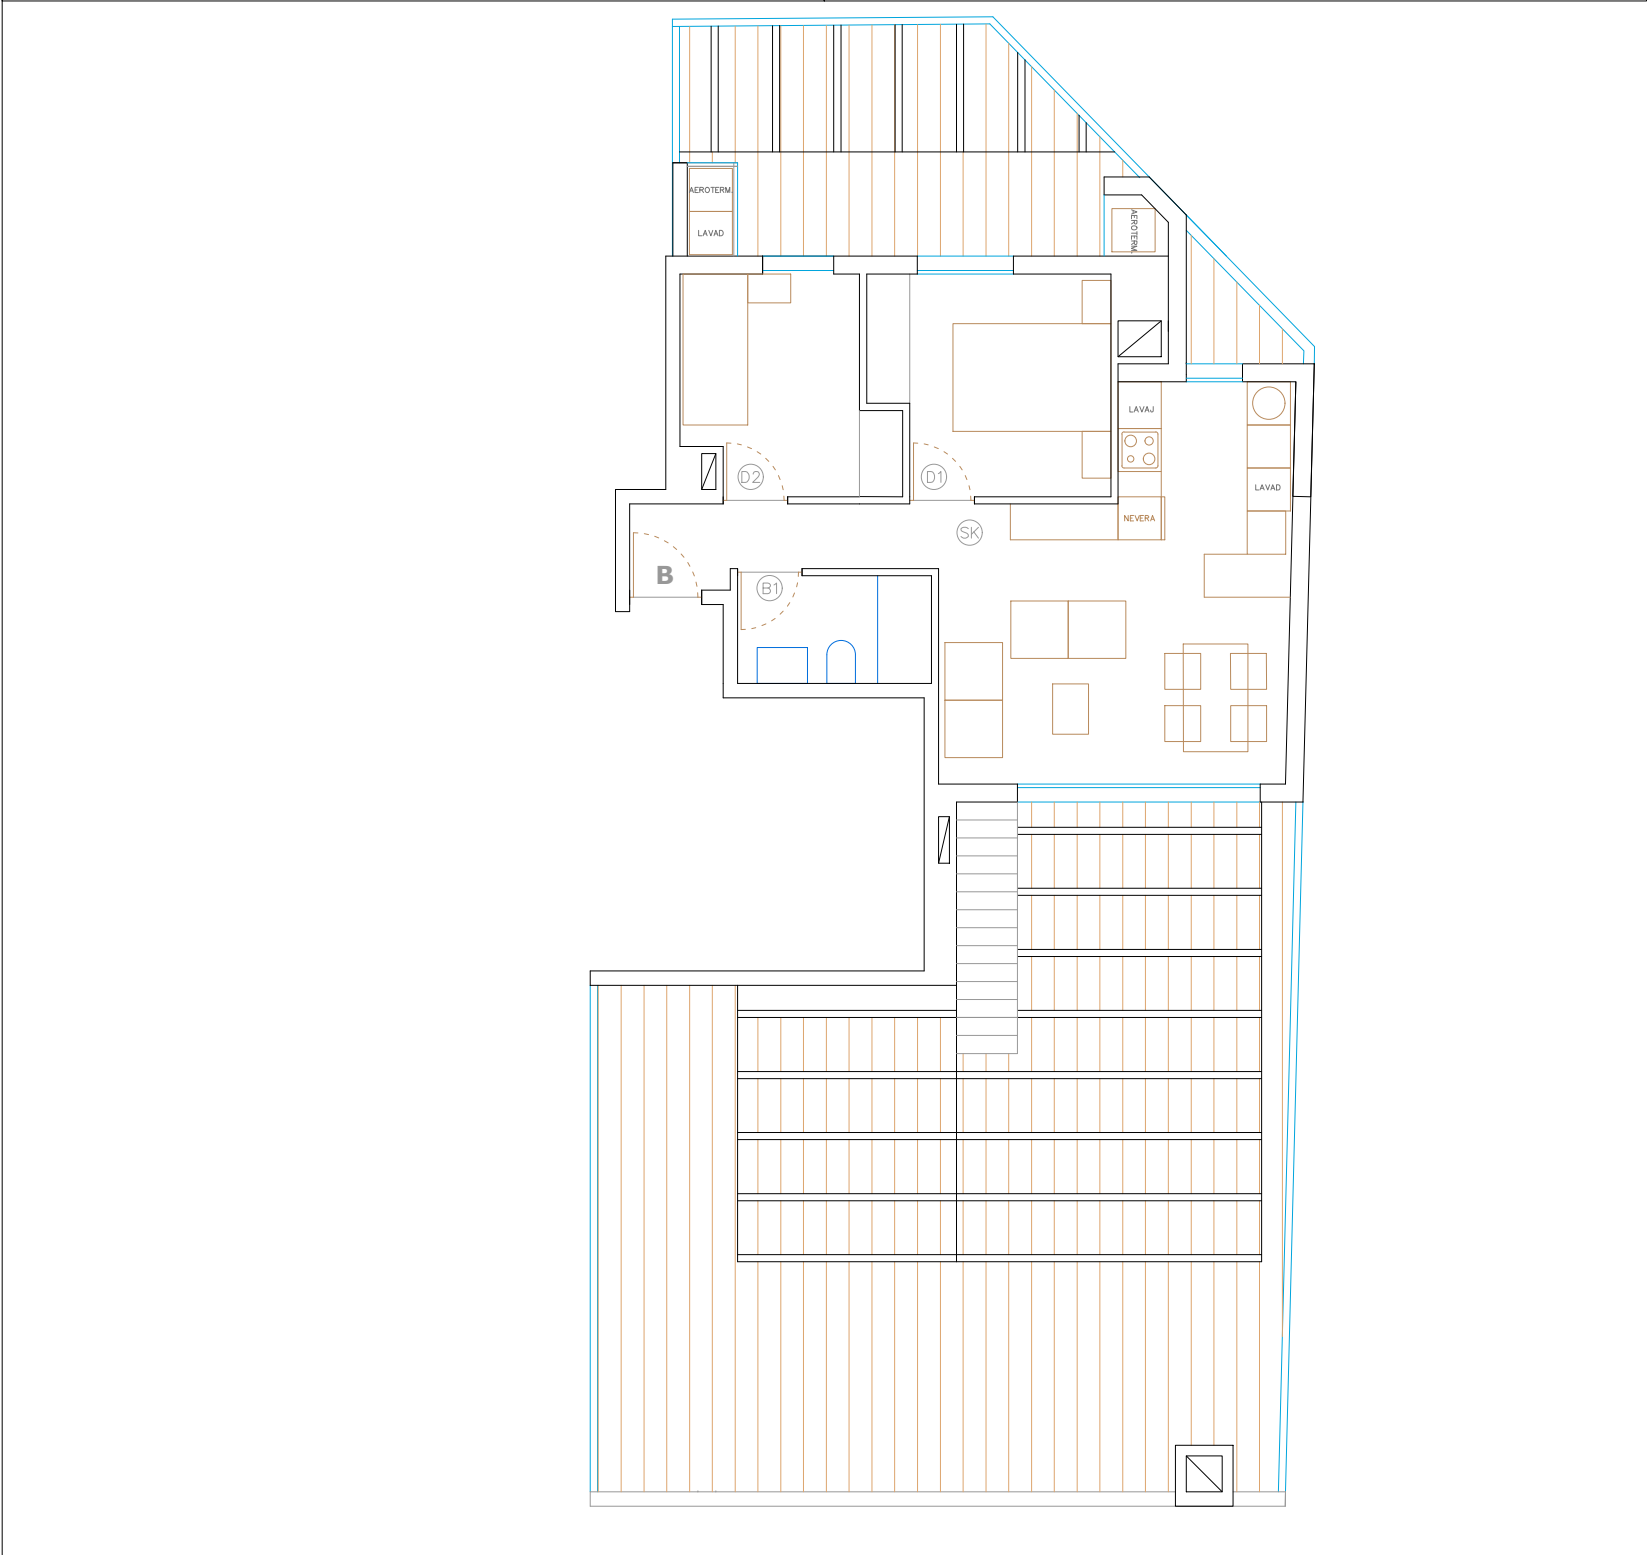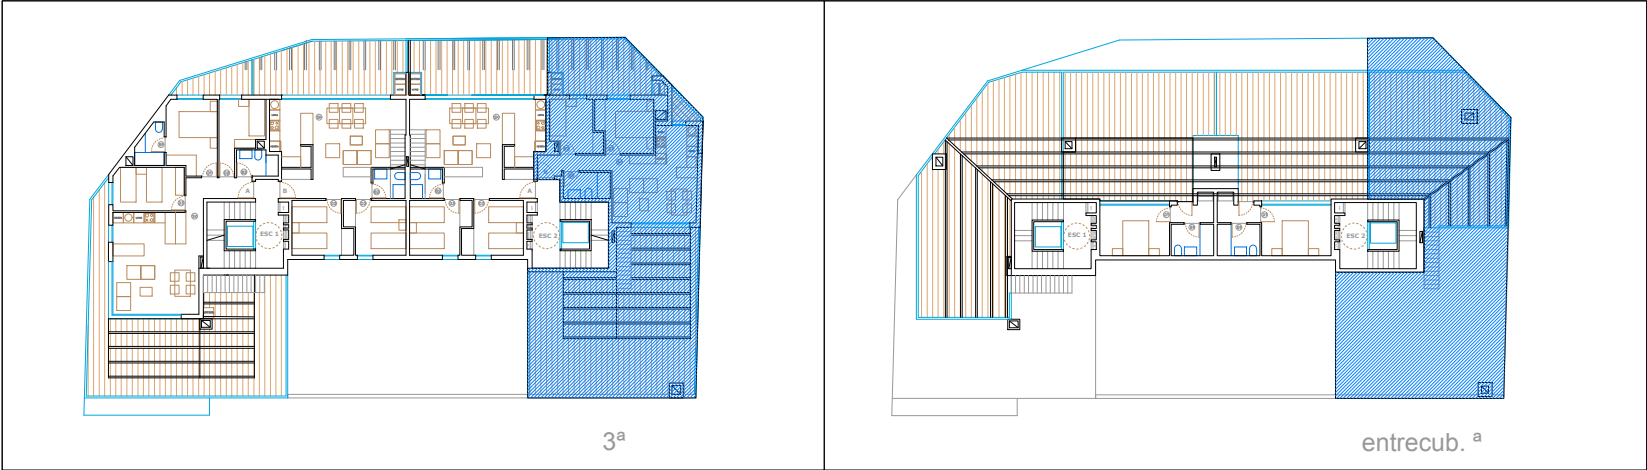

PLANTA TERCERA - ESCALERA 2 - LETRA B

SUPERFICIES ÚTILES	
Pasillo-distribuidor	4.50 m ²
Salón-cocina (SK)	23.23 m ²
Dormitorio 1 (D1)	9.81 m ²
Dormitorio 2 (D2)	8.09 m ²
Baño 1 (B1)	4.10 m ²
Superficie útil cerrada	49.73 m²
Superficie útil exterior cubierta 97.12 m ²	
Superficie útil exterior abierta 70.31 m ²	