


C/ BLASÓN ARAGONES, 2

C/ CUATRO DE AGOSTO, 3

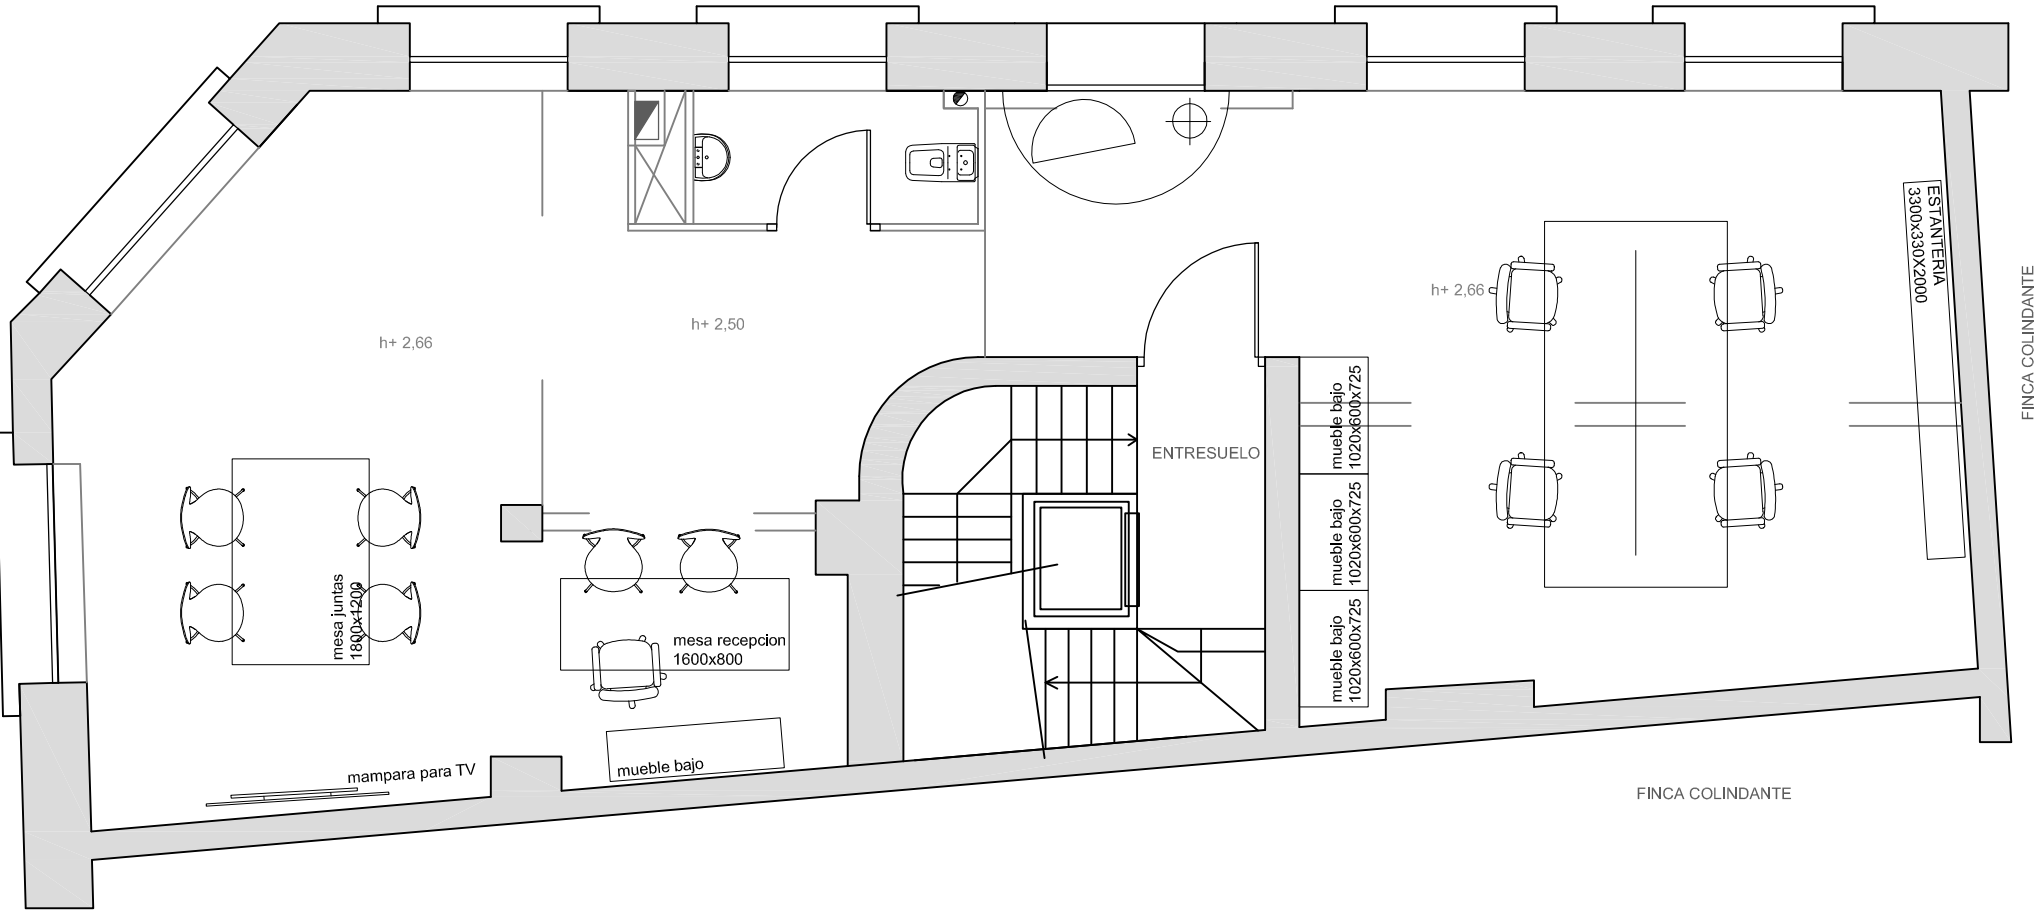

h+ 2,66

h+ 2,50

h+ 2,66

mesa juntas
180x1200

mesa recepcion
1600x800

mueble bajo

ENTRESUELO

mueble bajo
1020x600x725

mueble bajo
1020x600x725

mueble bajo
1020x600x725

ESTANTERIA
3300x330x2000

FINCA COLINDANTE

FINCA COLINDANTE

FINCA COLINDANTE